


PROFIL PRZYKANALIKA

skala 1:100/250

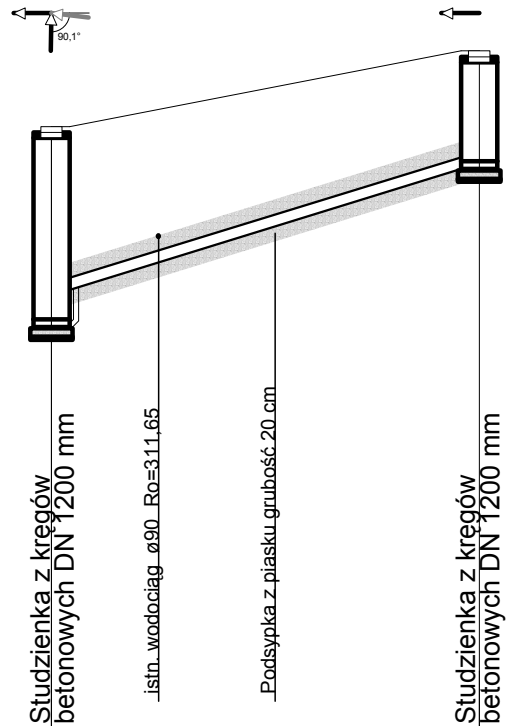

	0.0		14.1
Rzędna terenu projektowanego	313.10		314.10
Rzędna terenu istniejącego	313.10		314.10
Rzędna dna kanału	310.45 310.95		312.54
Zagłębienie dna kanału [m]	2.65 2.15		1.56
Średnice, materiał	PVC_T 160×4,7		
Spadek	112,9 ‰		
Odległości [m]	14,1		
Długość trasy [m]	0.0		14.1
	Ł34		Ł34.1

Inwestor:				GMINA ŁĄCZNA	
Jednostka Projektowa:				Pracownia Projektowo - Wykonawcza	
Adres biura:		Niestachów 21, 26-021 Daleszyce woj. świętokrzyskie		Tel.: (041)302-12-81 0 661-120-720	
Temat:		PB KANALIZACJI SANITARNEJ W MIEJSCOWOŚCIACH ŁĄCZNA I GÓZD		Branża: Sanitarna	
Treść rysunku:		Przyłącze kanalizacji sanitarnej do działki nr 242/2 - Łączna		Skala: 1:100/250	
Projektował:	Józef Münnich	264/69		Data: 08.2009 r.	
Sprawdził:	mgr inż. Kazimierz Bogdan	63/32/76		Nr sekcji: 144.132.064	
Opracował:	mgr inż. Michał Münnich			Nr rys.: 159	