


PROFIL PRZYKANALIKA
skala 1:100/250

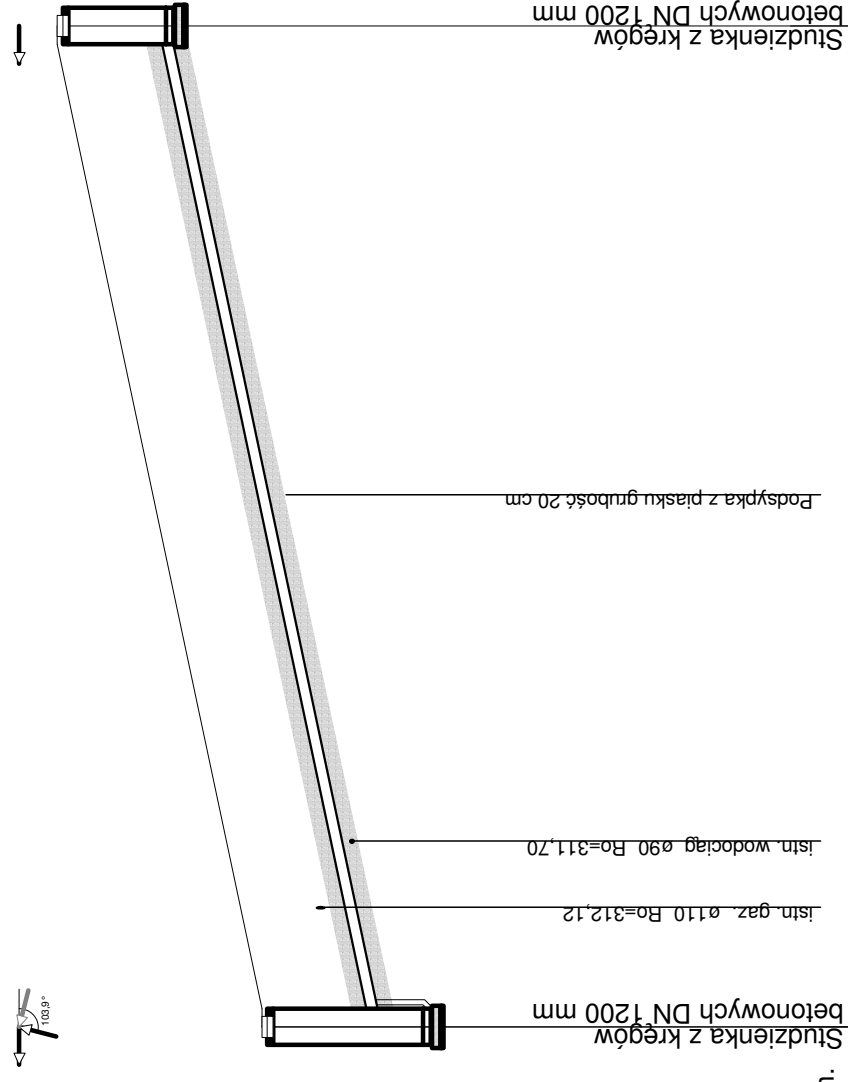

Poziom porównawczy 305,00 m n.p.m.

Rzędna terenu projektowanego	312,90	312,90
Rzędna terenu istniejącego	312,90	312,90
Rzędna dna kanału	310,66	311,36
Zagłębienie dna kanału [m]	2,24	1,54
Średnice, materiał	PVC_T 160x4,7	
Spadek	81,6 ‰	
Odległości [m]	33,1	
Długość trasy [m]	33,1	

Ł36.1

Ł36

Inwestor:		GMINA ŁĄCZNA	
Jednostka Projektowa:		Pracownia Projektowo - Wykonawcza	
Adres biura:		Niestachów 21, 26-021 Daleszyce woj. świętokrzyskie	
Temat:		PB KANALIZACJI SANITARNEJ W MIEJSCOWOŚCIACH ŁĄCZNA I GÓZD	
Tytuł rysunku:		Przyłącze kanalizacji sanitarnej do działki nr 243/1 - Łączna	
Projektował:		Józef Münnich	
Sprawdził:		mgr inż. Kazimierz Bogdan	
Opracował:		mgr inż. Michał Münnich	
Tel.:		(041)302-12-81 0 661-120-720	
Branża:		Sanitarna	
Skala:		1:100/250	
Data:		08.2009 r.	
Nr szkicj:		144.132.064	
Nr rysj:		160	