


PROFIL PRZYKANALIKA

skala 1:100/250

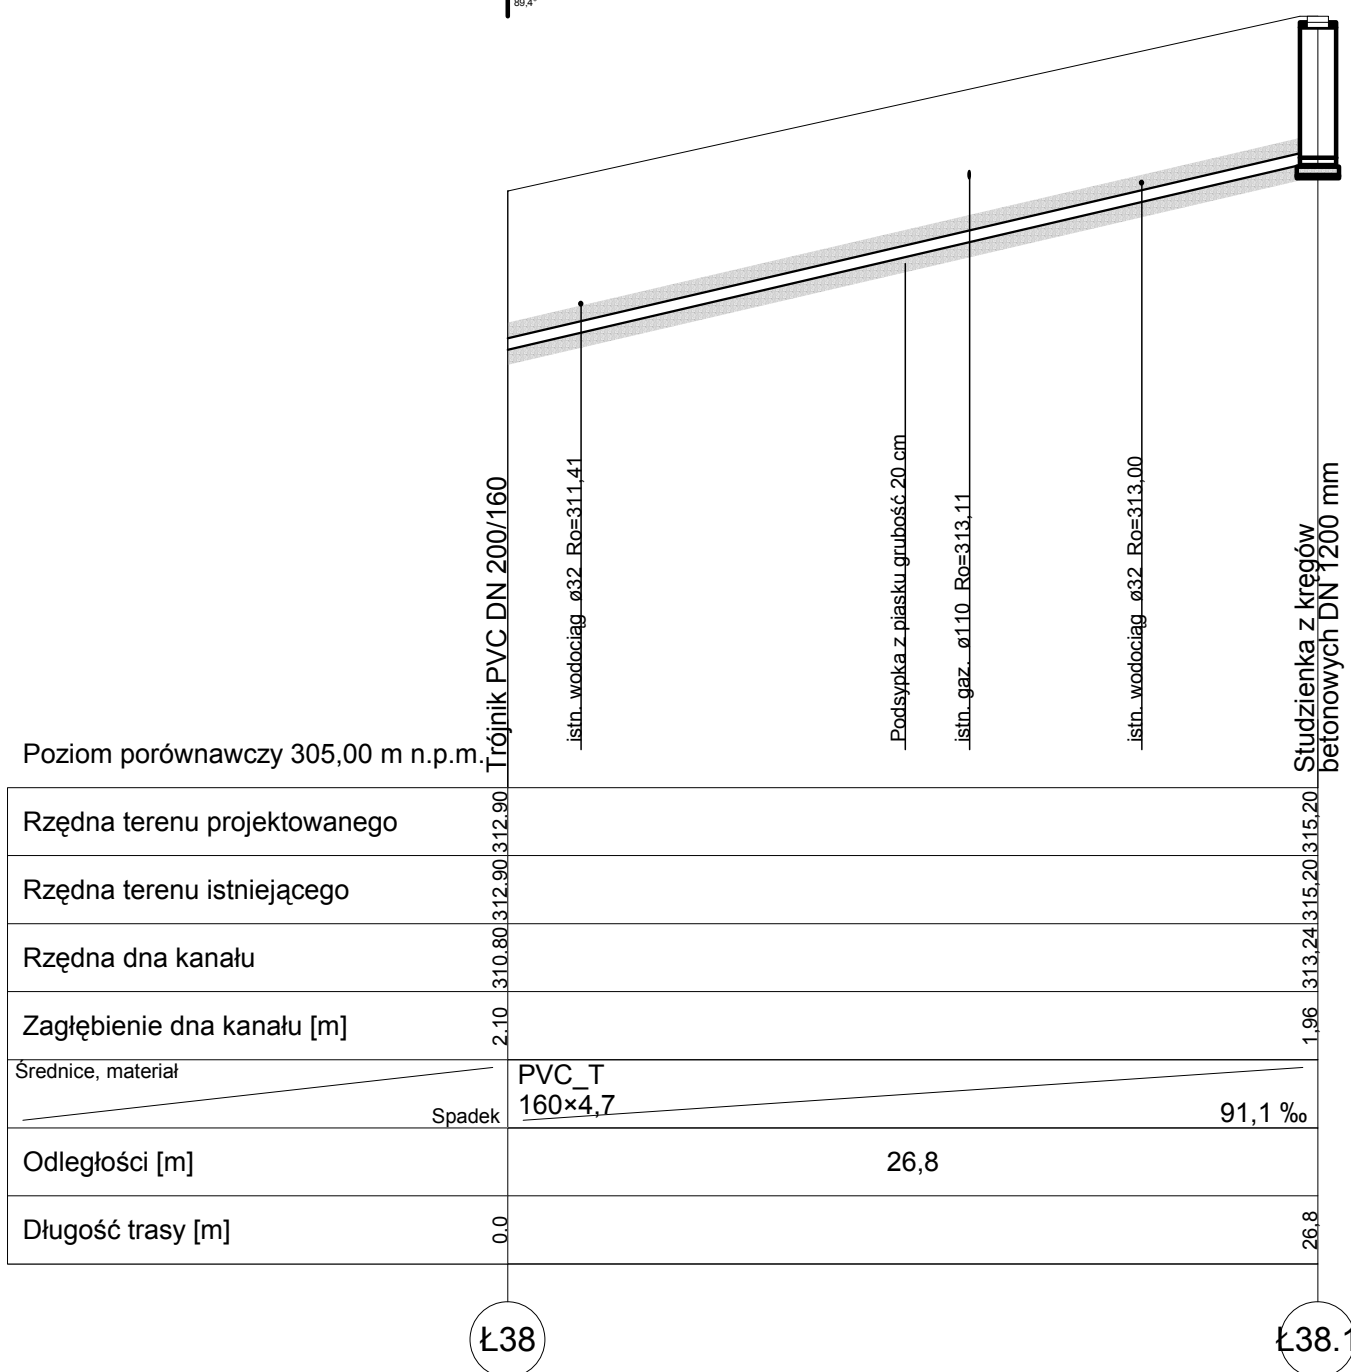

Poziom porównawczy 305,00 m n.p.m.

Rzędna terenu projektowanego	310,80	312,90	
Rzędna terenu istniejącego	310,80	312,90	
Rzędna dna kanału	310,80	312,90	
Zagłębienie dna kanału [m]	2,10	1,96	
Średnice, materiał	PVC_T 160×4,7		91,1 ‰
Spadek			
Odległości [m]	26,8		
Długość trasy [m]	0,0	26,8	

Ł38

Ł38.1

INWESTOR: GMINA ŁĄCZNA			
JEDNOSTKA PROJEKTOWA: Pracownia Projektowo - Wykonawcza			
ADRES BIURA: Niestachów 21, 26-021 Daleszyce woj. świętokrzyskie		TEL.: (041)302-12-81 0 661-120-720	
TEMAT: PB KANALIZACJI SANITARNEJ W MIEJSCOWOŚCIACH ŁĄCZNA I GÓZD		BRANŻA: Sanitarna	
TREŚĆ RYSUNKU: Przyłącze kanalizacji sanitarnej do działki nr 244 - Łączna		SKALA: 1:100/250	
PROJEKTOWAŁ:	Józef Münnich	264/69	DATA: 08.2009 r.
SPRAWDZIŁ:	mgr inż. Kazimierz Bogdan	63/32/76	NR SEKCJI: 144.132.064
OPRACOWAŁ:	mgr inż. Michał Münnich		NR RYS.: 162