


PROFIL PRZYKANALIKA

skala 1:100/250

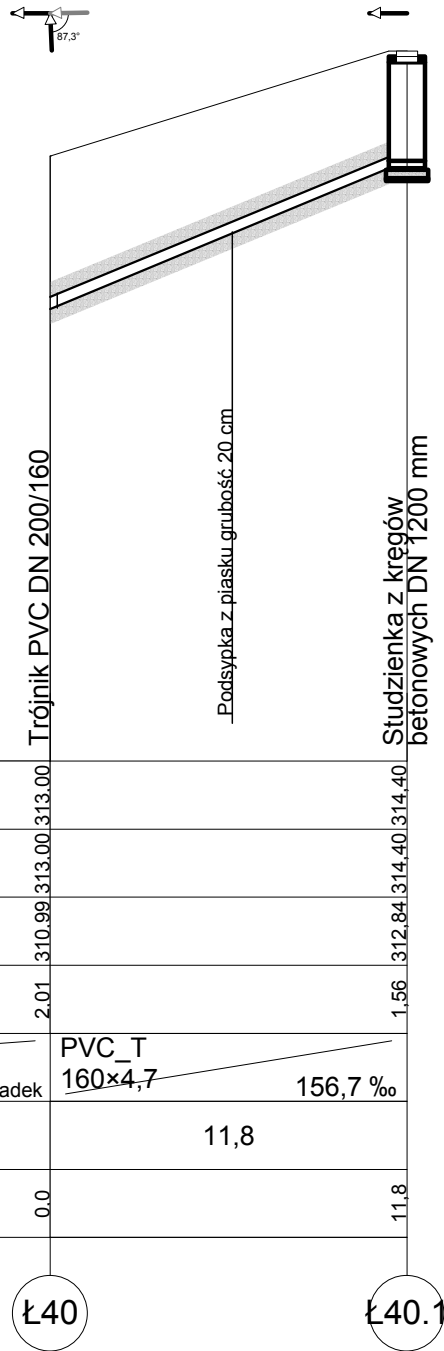

Poziom porównawczy 305,00 m n.p.m.

Rzędna terenu projektowanego	313.00	314.40
Rzędna terenu istniejącego	313.00	314.40
Rzędna dna kanału	310.99	312.84
Zagłębienie dna kanału [m]	2.01	1.56
Średnice, materiał	PVC_T 160×4,7	
Spadek	156,7 ‰	
Odległości [m]	11,8	
Długość trasy [m]	0.0	11.8

Ł40

Ł40.1

Inwestor:				GMINA ŁĄCZNA	
Jednostka Projektowa:					
Pracownia Projektowo - Wykonawcza					
Adres biura:				Tel.:	
Niestachów 21, 26-021 Daleszyce woj. świętokrzyskie				(041)302-12-81 0 661-120-720	
Temat:				Branża:	
PB KANALIZACJI SANITARNEJ W MIEJSCOWOŚCIACH ŁĄCZNA I GÓZD				Sanitarna	
Treść rysunku:				Skala:	
Przyłącze kanalizacji sanitarnej do działki nr 246/1 - Łączna				1:100/250	
Projektował:	Józef Münnich	264/69	Data: 08.2009 r.		
Sprawdził:	mgr inż. Kazimierz Bogdan	63/32/76	Nr sekcji: 144.132.064		
Opracował:	mgr inż. Michał Münnich			Nr rys.: 164	