


PROFIL PRZYKANALIKA
skala 1:100/250

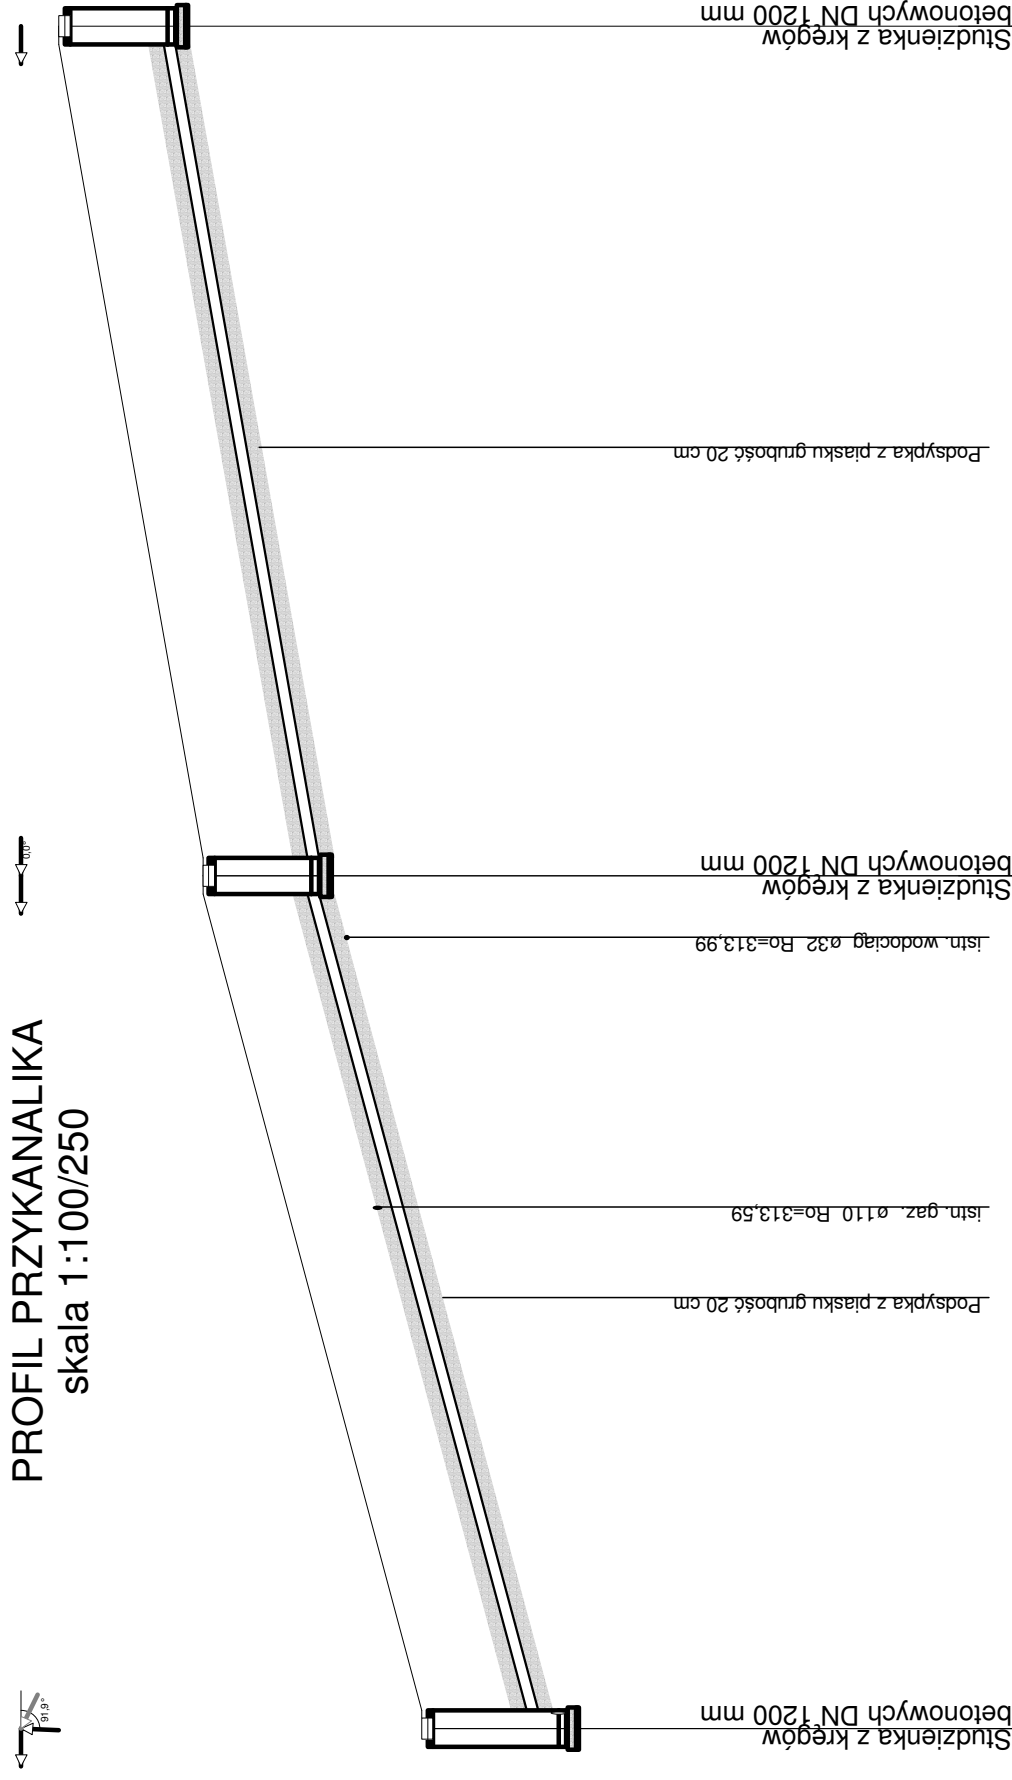

Poziom porównawczy 305,00 m n.p.m.

Rzędna terenu projektowanego	313.00	313.00	317.80
Rzędna terenu istniejącego	313.00	315.90	317.80
Rzędna dna kanału	311.10	314.36	316.26
Zagłębienie dna kanału [m]	1.90	1.54	1.54
Srednice, material	Spadek		
	PVC_T 160x4,7	PVC_T 160x4,7	PVC_T 160x4,7
	67,6 ‰	102,9 ‰	67,6 ‰
Odległości [m]	28,2	28,1	
Długość trasy [m]	56,3		

Ł41

Ł41.1

Ł41.2

Inwestor:		GMINA ŁĄCZNA	
Jednostka Projektowa:		Pracownia Projektowo - Wykonawcza	
Adres biura:	Niestachów 21, 26-021 Daleszyce woj. świętokrzyskie	Tel.:	(041)302-12-81 0 661-120-720
Temat:	PB KANALIZACJI SANITARNEJ W MIEJSCOWOŚCIACH ŁĄCZNA I GÓZD Przyłącze kanalizacji sanitarnej do działki nr 246/2 - Łączna	Brand:	Sanitarna
Treść rysunku:	Przyłącze kanalizacji sanitarnej do działki nr 246/2 - Łączna	Skala:	1:100/250
Projektował:	Józef Münnich	Data:	08.2009 r.
Sprawił:	mgr inż. Kazimierz Bogdan	Nr szkic:	144.131.063
Opracował:	mgr inż. Michał Münnich	Nrys:	165