


PROFIL PRZYKANALIKA
skala 1:100/250

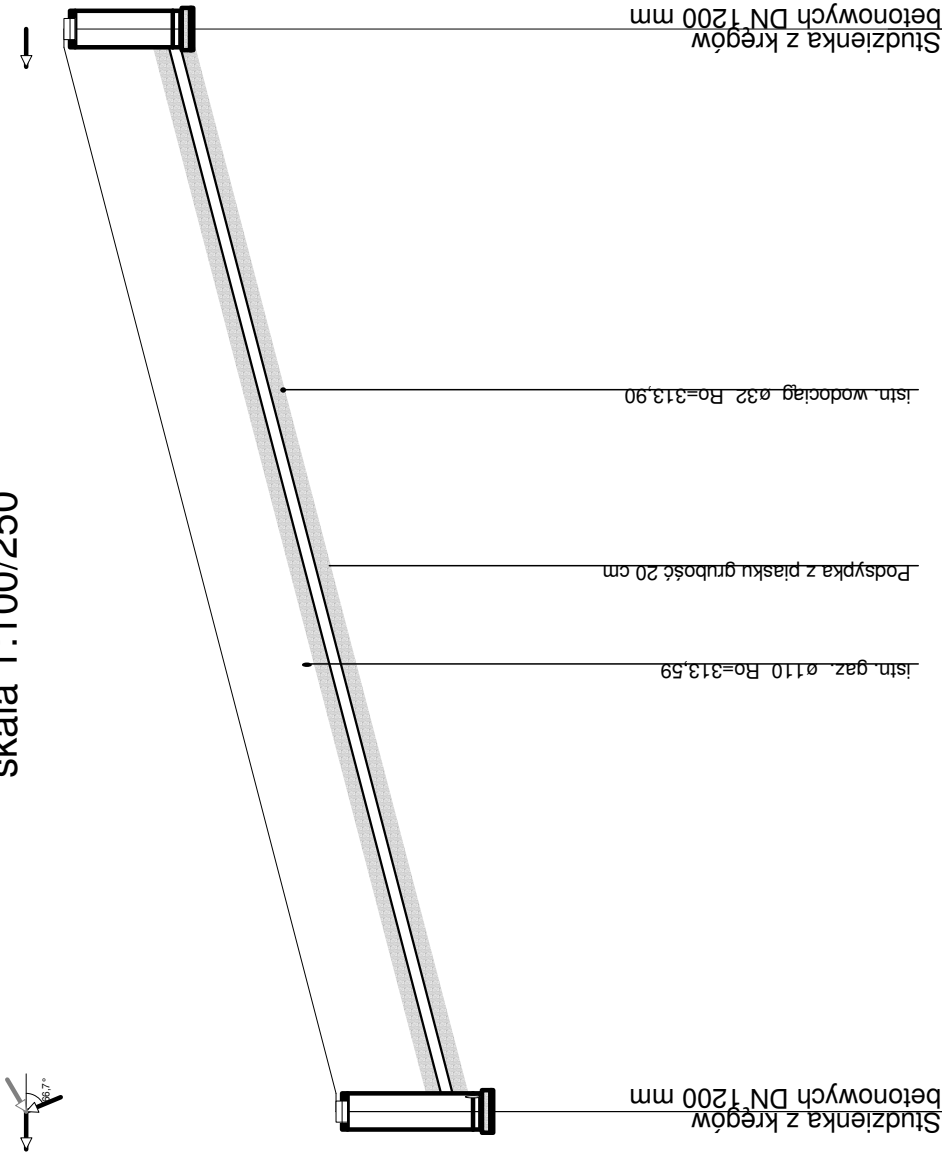

Poziom porównawczy 305,00 m n.p.m.

Rzędna terenu projektowanego	313,20	316,80
Rzędna terenu istniejącego	313,20	316,80
Rzędna dna kanału	311,66	315,26
Zagłębienie dna kanału [m]	1,90	1,54
Średnice, materiał	PVC_T 160×4,7	
Spadek	100,5 ‰	
Odległości [m]	35,8	
Długość trasy [m]	0,0	35,8

Ł42

Ł42.1

Inwestor:				
Jednostka Projektowa:				
Pracownia Projektowo - Wykonawcza				
Adres biura:		Tel.:		
Niestachów 21, 26-021 Daleszyce woj. świętokrzyskie		(041)302-12-81 0 661-120-720		
Branża:		Sanitarna		
Temat:		Skala:		
PB KANALIZACJI SANITARNEJ W MIEJSCOWOŚCIACH ŁĄCZNA I GÓZD		1:100/250		
Treść rysunku:		Data:		
Przyłącze kanalizacji sanitarnej do działki nr 247 - Łączna		08.2009 r.		
Projektował:		Nr sekcji:		
Józef Münnich		144.132.063		
Sprawdził:		Nr rys.:		
mgr inż. Kazimierz Bogdan		166		
Opracował:				
mgr inż. Michał Münnich				