


PROFIL PRZYKANALIKA

skala 1:100/250

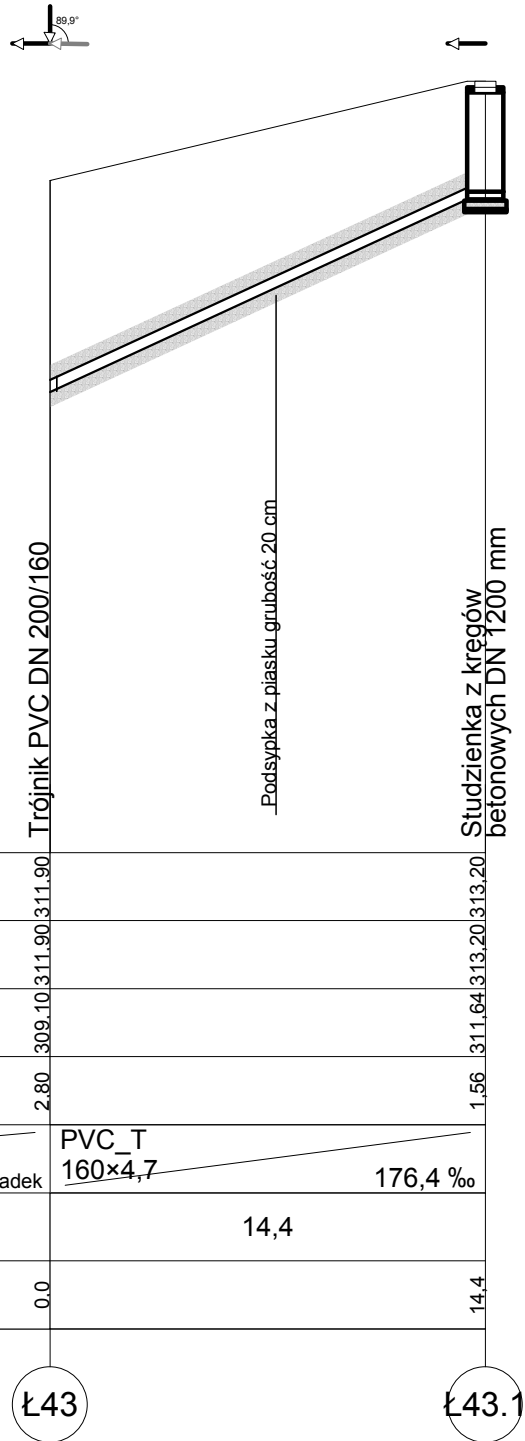

Poziom porównawczy 303,00 m n.p.m.

Rzędna terenu projektowanego	309.10	311.90	311.90
Rzędna terenu istniejącego			
Rzędna dna kanału			
Zagłębienie dna kanału [m]	2.80		1.56
Srednice, materiał	PVC_T 160×4,7		
Spadek		176,4 ‰	
Odległości [m]		14,4	
Długość trasy [m]	0,0		14,4

Ł43

Ł43.1

Inwestor:				GMINA ŁĄCZNA	
Jednostka Projektowa:					
Pracownia Projektowo - Wykonawcza					
Adres biura:				Tel.:	
Niestachów 21, 26-021 Daleszyce woj. świętokrzyskie				(041)302-12-81 0 661-120-720	
Temat:				Branża:	
PB KANALIZACJI SANITARNEJ W MIEJSCOWOŚCIACH ŁĄCZNA I GÓZD				Sanitarna	
Treść rysunku:				Skala:	
Przyłącze kanalizacji sanitarnej do działki nr 348/1 - Łączna				1:100/250	
Projektował:	Józef Münnich	264/69		Data:	08.2009 r.
Sprawił:	mgr inż. Kazimierz Bogdan	63/32/76		Nr sekcji:	144.132.063
Opracował:	mgr inż. Michał Münnich			Nr rys.:	167