


PROFIL PRZYKANALIKA
skala 1:100/250

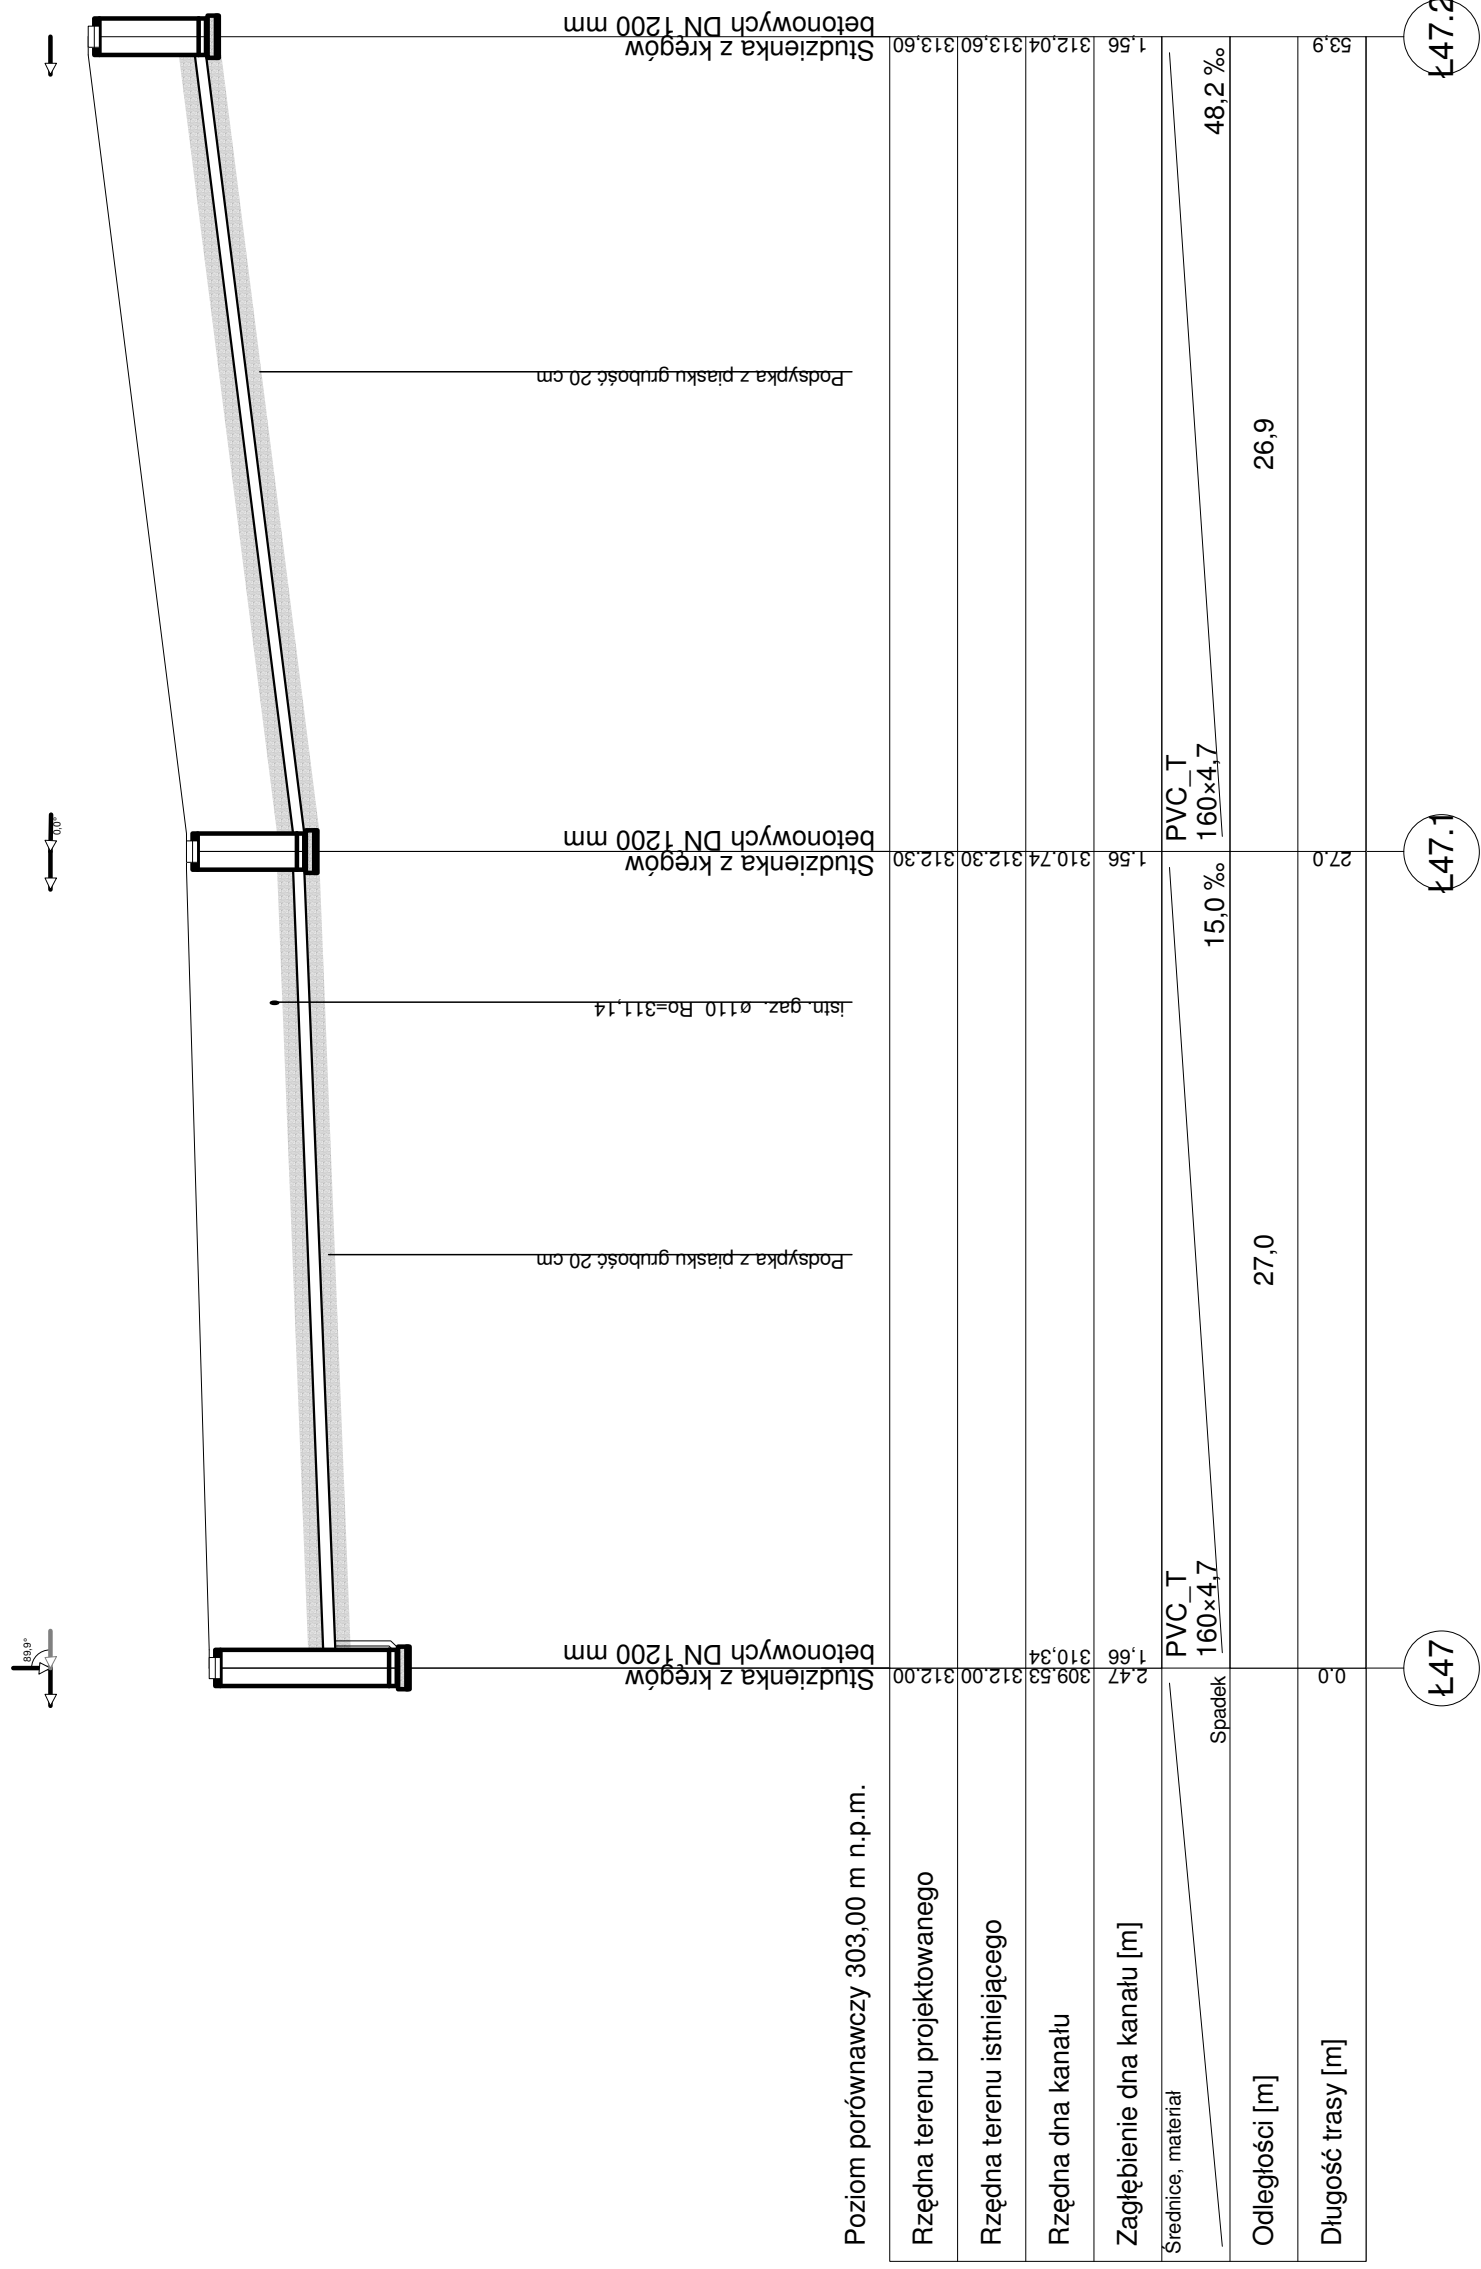

Investor:

Jednostka Projektowa:
GMINA ŁĄCZNA

Pracownia Projektowo - Wykonawcza

Adres biura:
Niestachów 21, 26-021 Daleszyce
woj. świętokrzyskie

Tel.:
(041)302-12-81
0 6611-120-720

Temat:
PB KANALIZACJI SANITARNEJ
W MIEJSCOWOŚCIACH ŁĄCZNA I GÓZD
Przyłącze kanalizacji sanitarnej
do działki nr 255/2 - Łączna

Sanitarna

Skala:
1:100/250

Projektował:
Józef Münnich

Data:
08.2009 r.

Sprawił:
mgr inż. Kazimierz Bogdan

Nr skali:
144.132.063

Opracował:
mgr inż. Michał Münnich

Nr rys.:
169