


PROFIL PRZYKANALIKA
skala 1:100/250

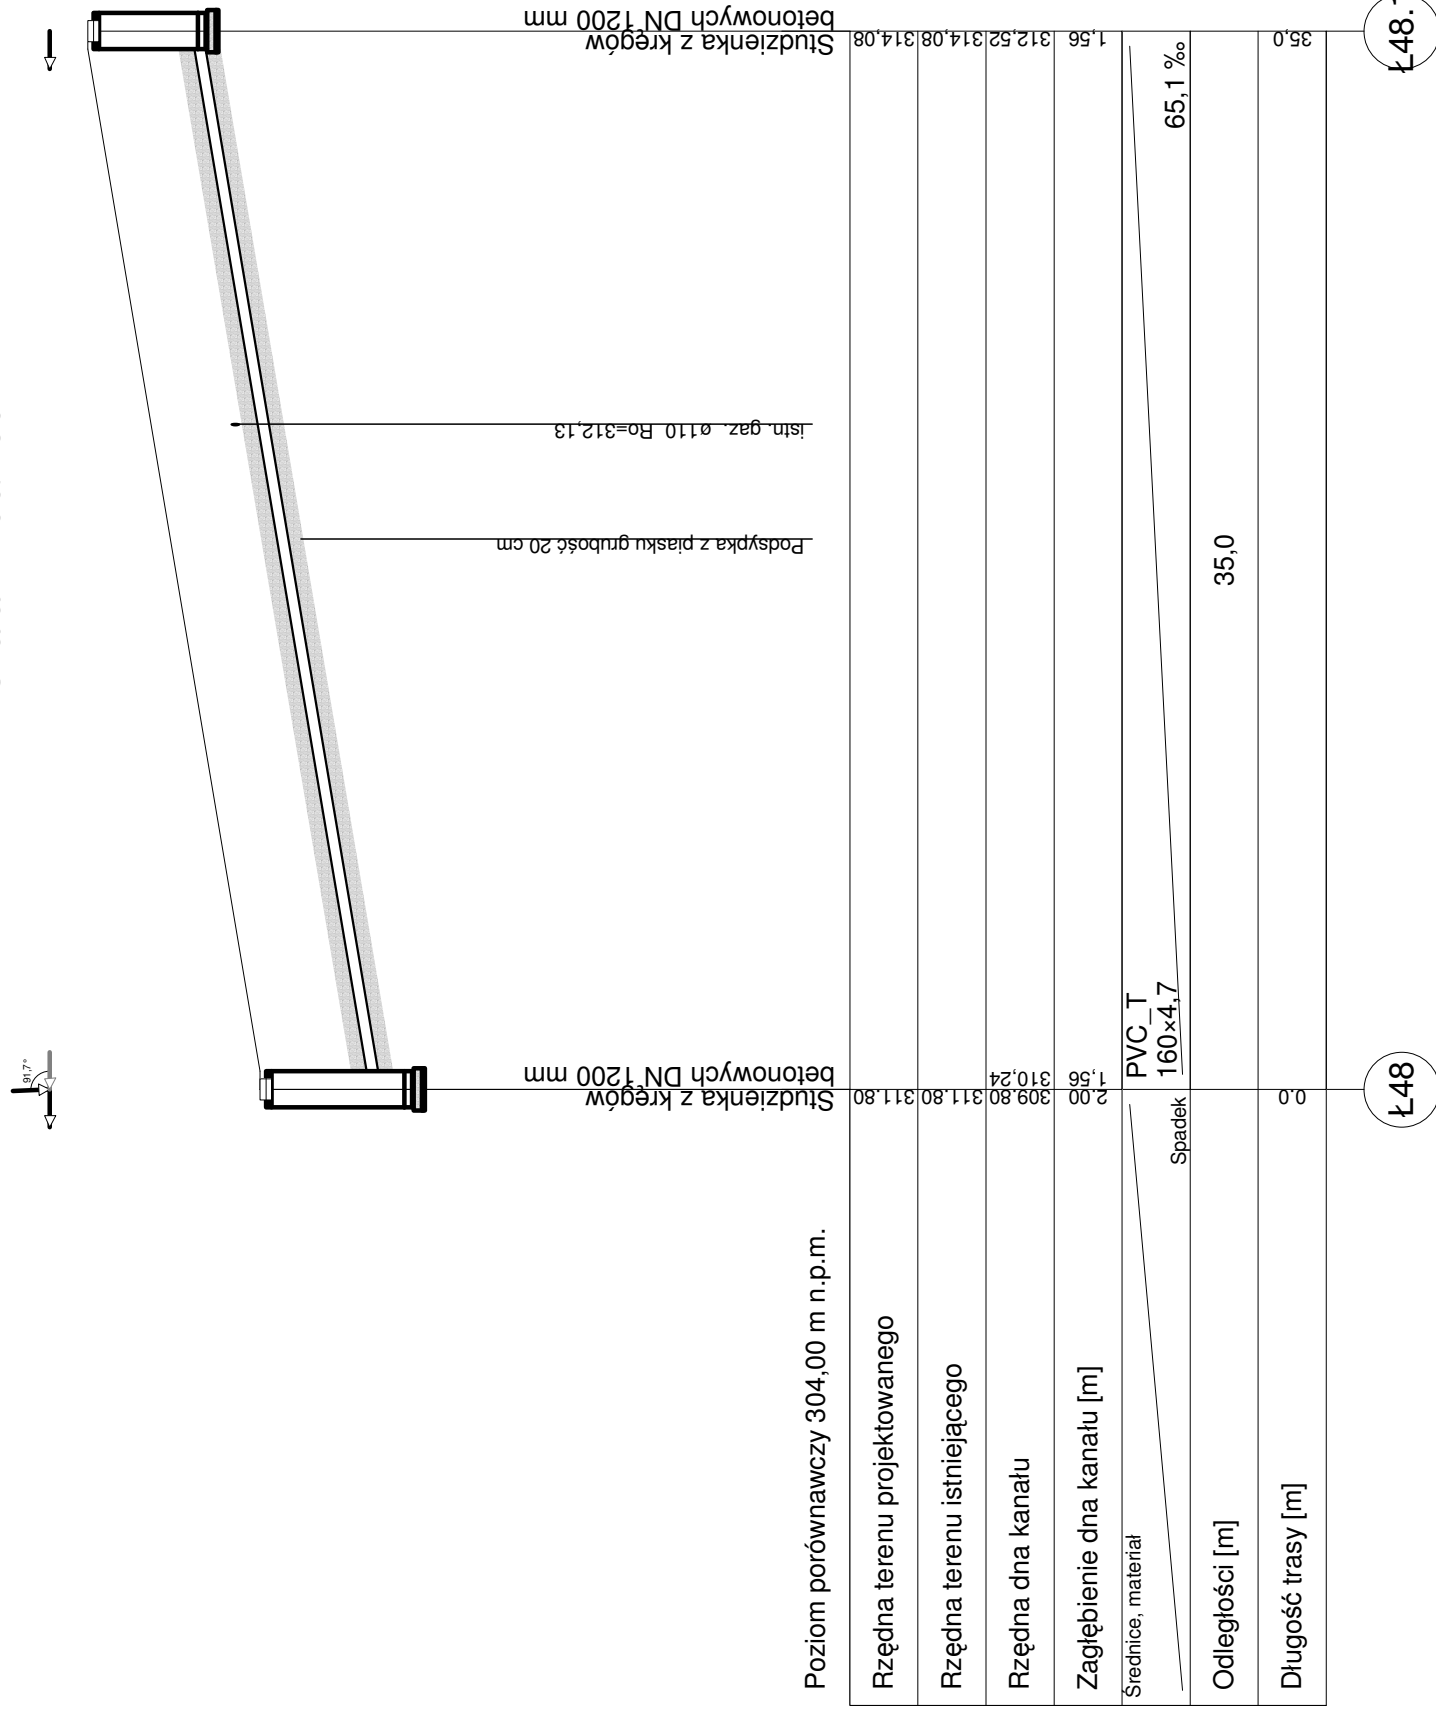

Investor:

GMINA ŁĄCZNA

Jednostka Projektowa:

Pracownia Projektowo - Wykonawcza

Adres biura:
Niestachów 21, 26-021 Daleszyce
woj. świętokrzyskie

Tel.:
(041)302-12-81
0 661-120-720

Temat:

**PB KANALIZACJI SANITARNEJ
W MIEJSCOWOŚCIACH ŁĄCZNA I GÓZD**
Przyłącze kanalizacji sanitarnej
do działki nr 254/2 - Łączna

Sanitarna

Skala:
1:100/250

Data:
08.2008 r.

Nr szkic:
144.132.063

Nr rys:
170

Projektował:
Józef Münnich

Sprawił:
mgr inż. Kazimierz Bogdan

Opracował:
mgr inż. Michał Münnich