


# PROFIL PRZYKANALIKA

## skala 1:100/250

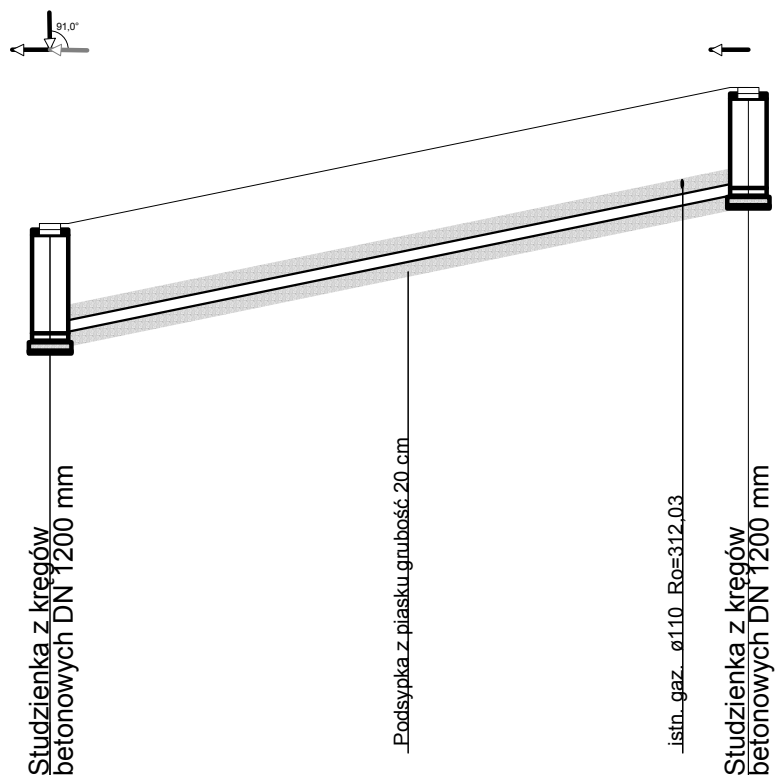

Poziom porównawczy 304,00 m n.p.m.

Rzędna terenu projektowanego	309.96	311.50	311.50
Rzędna terenu istniejącego	311.50	311.50	313.30
Rzędna dna kanału	310,07		313,30
Zagłębienie dna kanału [m]	1,54		1,43
Średnice, materiał	PVC_T 160×4,7		
Spadek			77,9 ‰
Odległości [m]	23,1		
Długość trasy [m]	0,0		23,1
	Ł49		Ł49.1

Inwestor:				<b>GMINA ŁĄCZNA</b>	
Jednostka Projektowa:					
<b>Pracownia Projektowo - Wykonawcza</b>					
Adres biura:				Tel.:	
Niestachów 21, 26-021 Daleszyce woj. świętokrzyskie				(041)302-12-81 0 661-120-720	
Temat:				Branża:	
PB KANALIZACJI SANITARNEJ W MIEJSCOWOŚCIACH ŁĄCZNA I GÓZD				Sanitarna	
Treść rysunku:				Skala:	
Przyłącze kanalizacji sanitarnej do działki nr 253/2 - łączna				1:100/250	
Projektował:	Józef Münnich	264/69	Data: 08.2009 r.		
Sprawdził:	mgr inż. Kazimierz Bogdan	63/32/76	Nr sekcji: 144.132.063		
Opracował:	mgr inż. Michał Münnich			Nr rys.: 171	