




PROFIL PRZYKANALIKA
skala 1:100/250

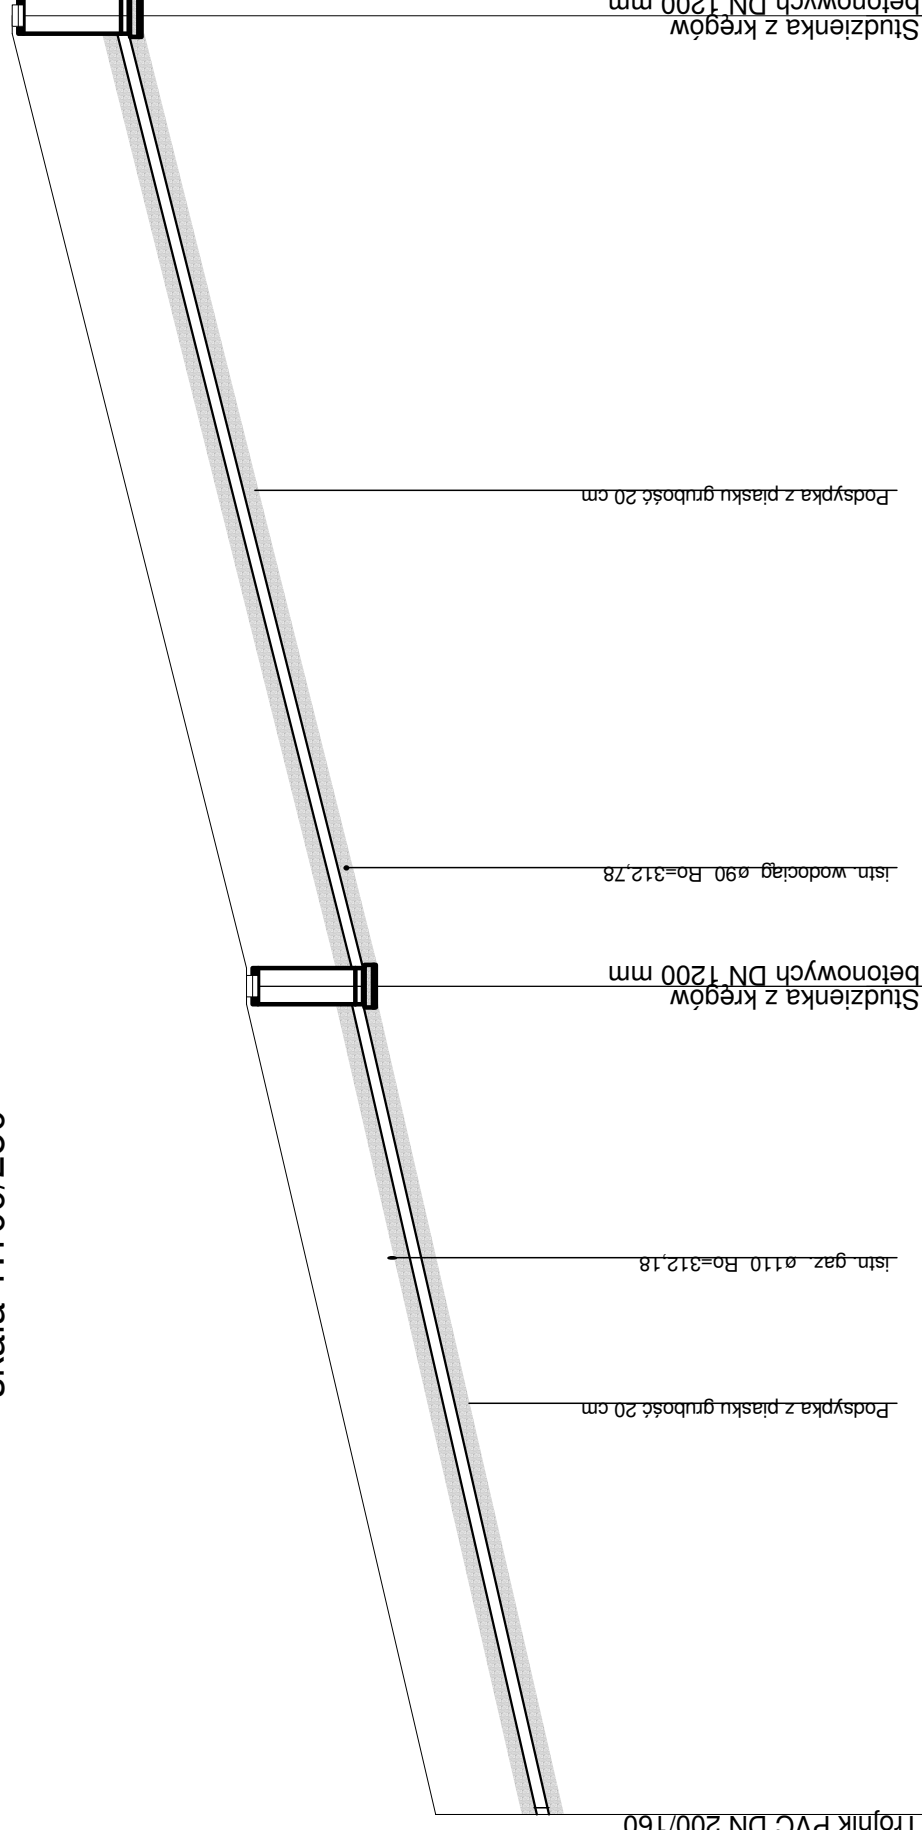

Poziom porównawczy 305,00 m n.p.m.

Rzędna terenu projektowanego	310.11	311.60	311.60	314.10	317.20
Rzędna terenu istniejącego	310.11	311.60	311.60	314.10	317.20
Rzędna dna kanału	310.11	311.60	311.60	314.10	317.20
Zagłębienie dna kanału [m]	1.49	3.10	3.10	3.14	1.54
Srednice, material	Spadek				
	PVC_T 160x4,7				
	89,6 ‰				
	PVC_T 160x4,7				
	96,6 ‰				
Odległości [m]	27,4				
Długość trasy [m]	59,5				

Ł50

Ł50.1

Ł50.2

Investor:

GMINA ŁĄCZNA

Jednostka Projektowa:

Pracownia Projektowo - Wykonawcza

Adres biura:

Niestachów 21, 26-021 Daleszyce
woj. świętokrzyskie

Tel.:

(041)302-12-81

0 661-120-720

Fax:

Sanitarna

Temat:

PB KANALIZACJI SANITARNEJ
W MIEJSCOWOŚCIACH ŁĄCZNA I GÓZD
Przyłącze kanalizacji sanitarnej
do działki nr 252/2 - Łączna

Skala:

1:100/250

Data:

08.2008 r.

Nr szkic:

144.132.063

Nr rys:

172

mgr inż. Kazimierz Bogdan

63/32/76

mgr inż. Michał Münnich

264/69