


PROFIL PRZYKANALIKA

skala 1:100/250

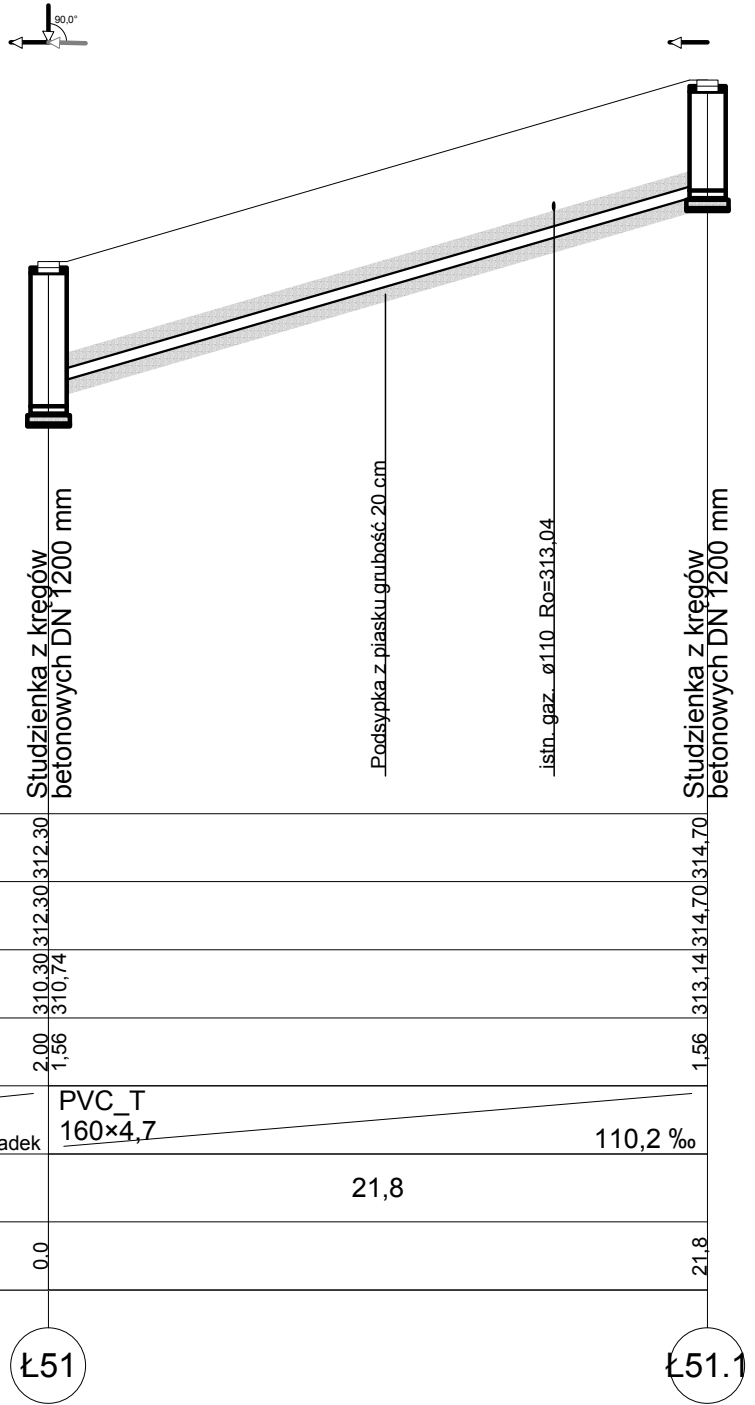

Poziom porównawczy 305,00 m n.p.m.

Rzędna terenu projektowanego	312.30	314.70
Rzędna terenu istniejącego	312.30	314.70
Rzędna dna kanału	310.30 310.74	314.70
Zagłębienie dna kanału [m]	2.00 1.56	1.56
Srednice, materiał	PVC_T 160x4,7	
Spadek	110,2 ‰	
Odległości [m]	21,8	
Długość trasy [m]	0.0	21.8

Ł51

Ł51.1

Inwestor:				GMINA ŁĄCZNA	
Jednostka Projektowa:					
Pracownia Projektowo - Wykonawcza					
Adres biura:				Tel.:	
Niestachów 21, 26-021 Daleszyce woj. świętokrzyskie				(041)302-12-81 0 661-120-720	
Temat:				Branża:	
PB KANALIZACJI SANITARNEJ W MIEJSCOWOŚCIACH ŁĄCZNA I GÓZD				Sanitarna	
Treść rysunku:				Skala:	
Przyłącze kanalizacji sanitarnej do działki nr 251/2 - Łączna				1:100/250	
Projektował:	Józef Münnich	264/69	Data: 08.2009 r.		
Sprawdził:	mgr inż. Kazimierz Bogdan	63/32/76	Nr sekcji: 144.132.063		
Opracował:	mgr inż. Michał Münnich		Nr rys.: 173		