


PROFIL PRZYKANALIKA

skala 1:100/250

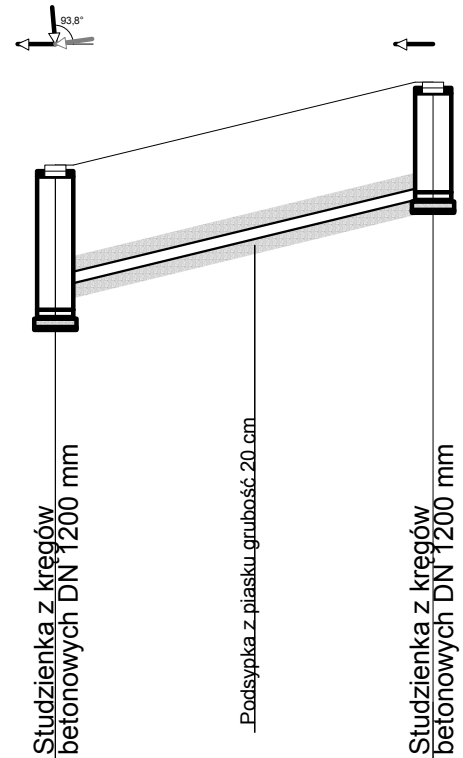

Poziom porównawczy 305,00 m n.p.m.		
Rzędna terenu projektowanego	313,00	314,10
Rzędna terenu istniejącego	313,00	314,10
Rzędna dna kanału	311,00 311,44	312,54
Zagłębienie dna kanału [m]	2,00 1,56	1,56
Średnice, materiał	PVC_T 160×4,7	
Spadek		88,0 ‰
Odległości [m]	12,5	
Długość trasy [m]	0,0	12,5
	Ł53	Ł53.1

Inwestor:				GMINA ŁĄCZNA	
Jednostka Projektowa:				Pracownia Projektowo - Wykonawcza	
Adres biura:		Niestachów 21, 26-021 Daleszyce woj. świętokrzyskie		Tel.: (041)302-12-81 0 661-120-720	
Temat:		PB KANALIZACJI SANITARNEJ W MIEJSCOWOŚCIACH ŁĄCZNA I GÓZD		Branża: Sanitarna	
Treść rysunku:		Przyłącze kanalizacji sanitarnej do działki nr 249 - Łączna		Skala: 1:100/250	
Projektował:	Józef Münnich	264/69		Data: 08.2009 r.	
Sprawdził:	mgr inż. Kazimierz Bogdan	63/32/76		Nr sekcji: 144.132.063	
Opracował:	mgr inż. Michał Münnich			Nr rys.: 175	