


PROFIL PRZYKANALIKA
skala 1:100/250

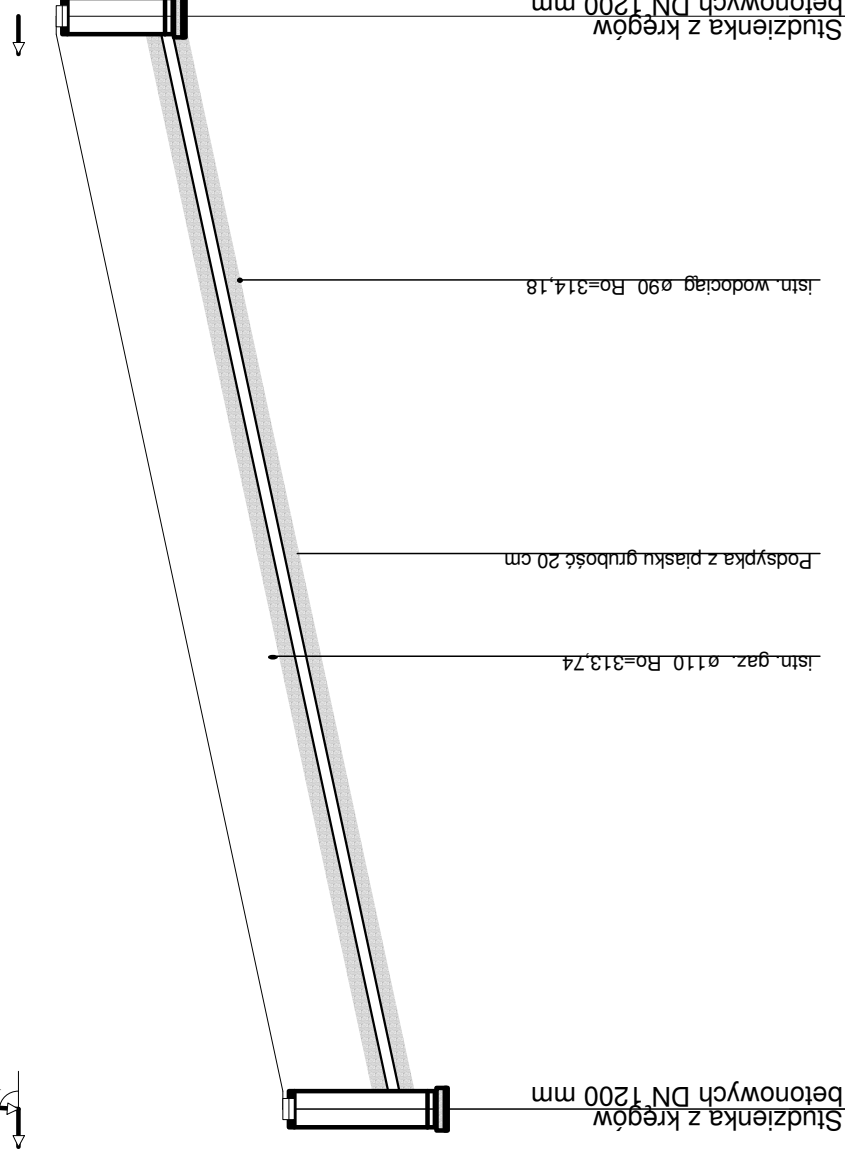

Poziom porównawczy 306,00 m n.p.m.

Rzędna terenu projektowanego	313.60	316.60
Rzędna terenu istniejącego	313.60	316.60
Rzędna dna kanału	311.60	312.06
Zagłębienie dna kanału [m]	2.00	1.54
Srednice, materiał	PVC T 160x4,7	
Spadek	83,0 ‰	
Odległości [m]	36,2	
Długość trasy [m]	36,2	

Ł54

Ł54.1

Investor:

GMINA ŁĄCZNA

Jednostka Projektowa:

Pracownia Projektowo - Wykonawcza

Adres biura:
Niestachów 21, 26-021 Daleszyce
woj. świętokrzyskie

Tel.:
(041)302-12-81
0 661-120-720

Temat:
PB KANALIZACJI SANITARNEJ
W MIEJSCOWOŚCIACH ŁĄCZNA I GÓZD

Treść rysunku:
Przyłącze kanalizacji sanitarnej
do działki nr 248 - Łączna

Skala:
1:100/250

Projektował:
Józef Münnich

Sprawił:
mgr inż. Kazimierz Bogdan

Opracował:
mgr inż. Michał Münnich

Data:
08.2008 r.

Nr sekcji:
144.131.201 i 202

Nr rys.:
176

Sanitarna