


PROFIL PRZYKANALIKA
skala 1:100/250

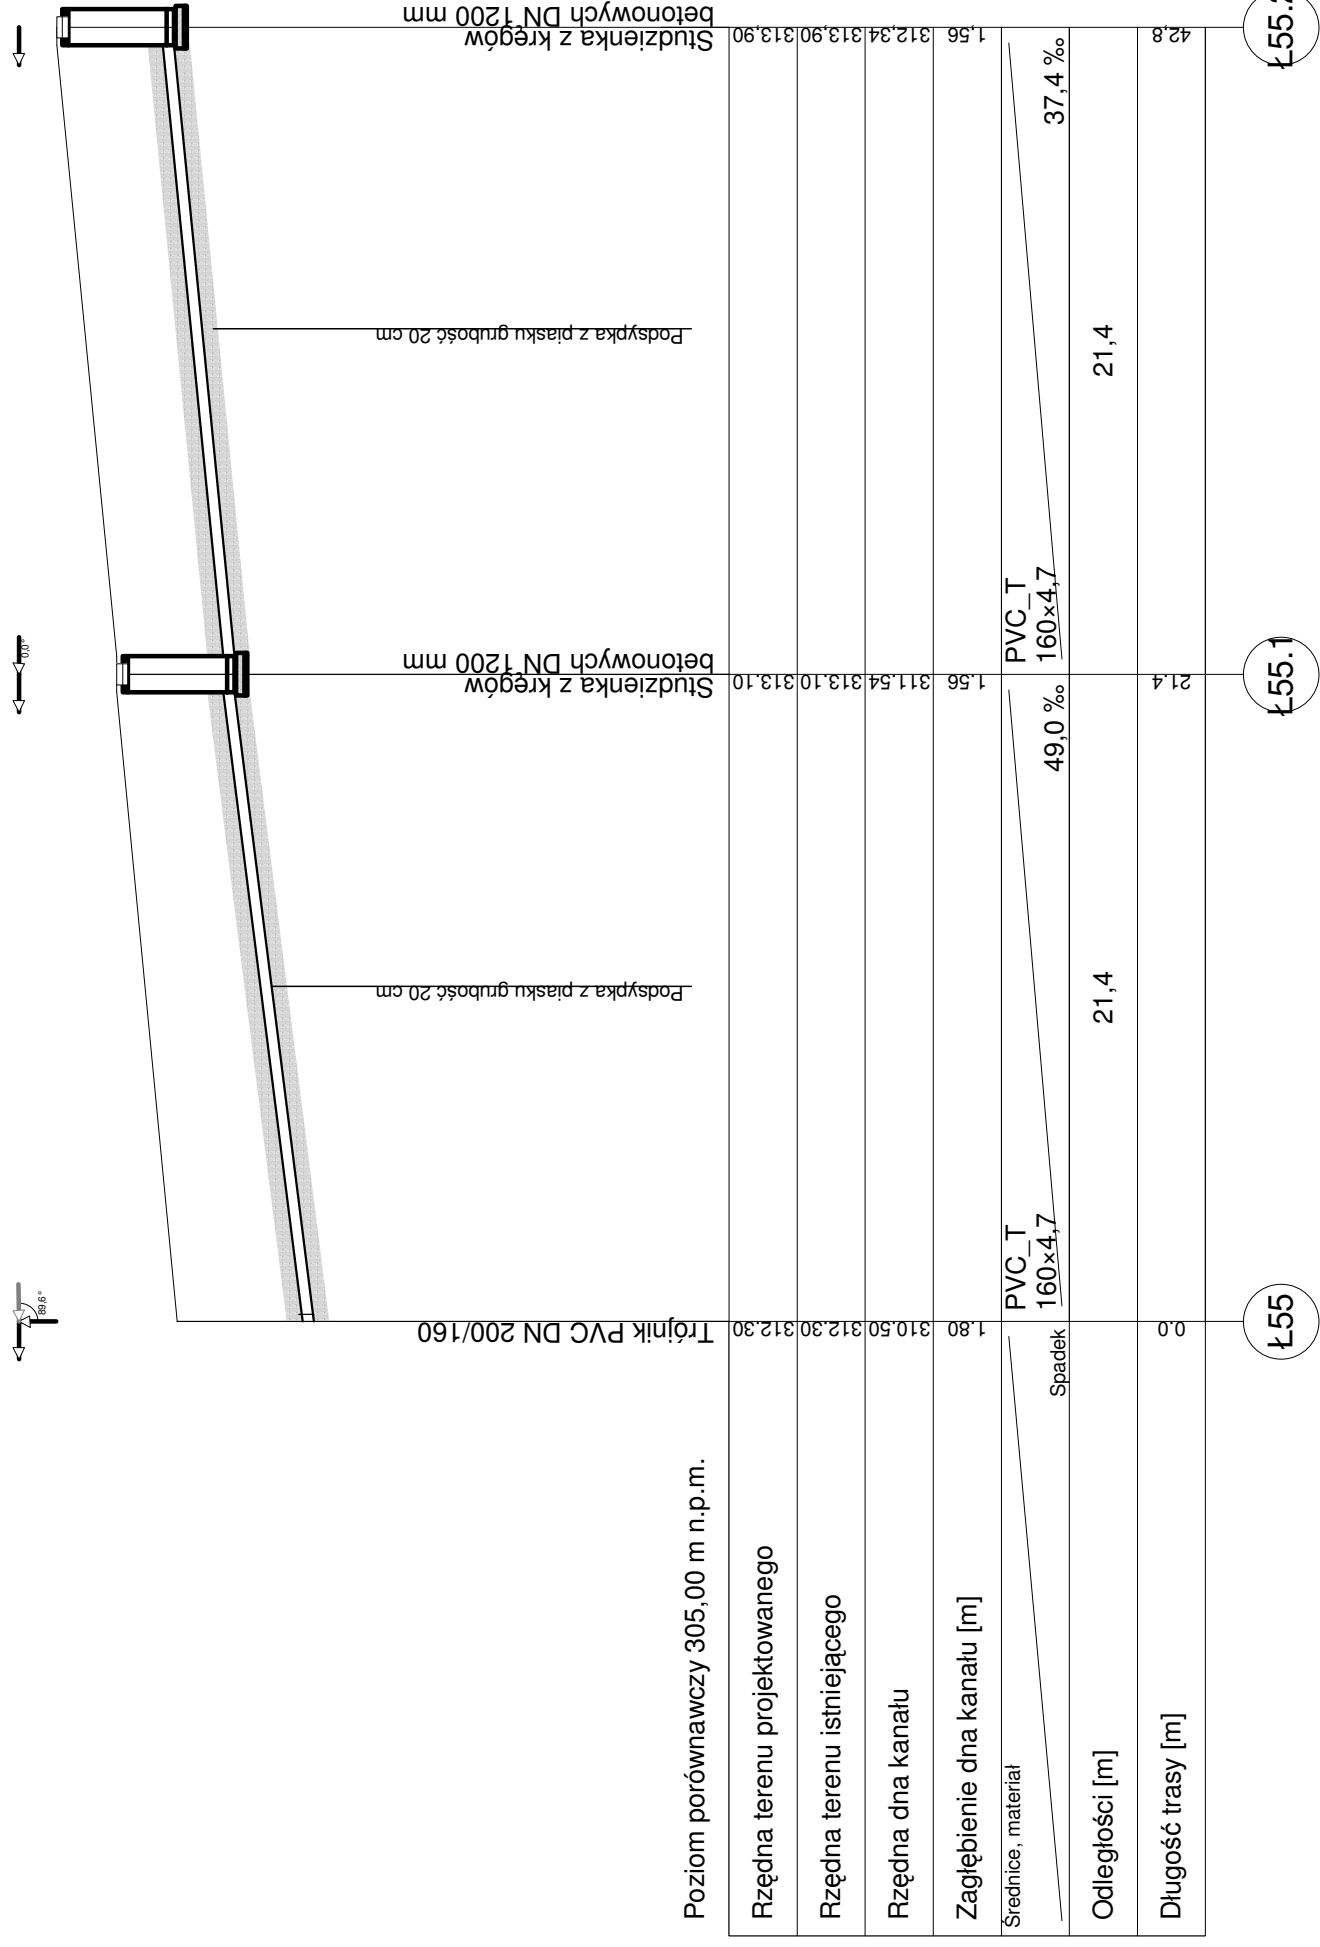

INWESTOR:	
Jednostka Projektowa:	
Pracownia Projektowo - Wykonawcza	
Adres biura:	Niestachów 21, 26-021 Daleszyce woj. świętokrzyskie
Temat:	PB KANALIZACJI SANITARNEJ W MIEJSCOWOŚCIACH ŁĄCZNA I GÓZD Przyłącze kanalizacji sanitarnej do działki nr 349/2 - Łączna
Treść rysunku:	Józef Münnich
Projektował:	mgr inż. Kazimierz Bogdan
Sprawił:	63/32/76
Opracował:	mgr inż. Michał Münnich
Tel.:	(041)302-12-81
Fax:	0 661-120-720
Skala:	1:100/250
Data:	08.2008 r.
Nr sekcji:	144.132.063
Nr rys.:	177