


PROFIL PRZYKANALIKA

skala 1:100/250

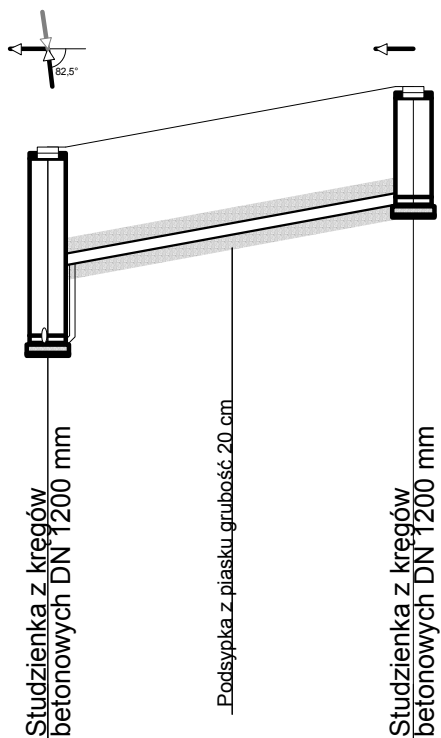

Poziom porównawczy 307,00 m n.p.m.

Rzędna terenu projektowanego	315.00	315.80
Rzędna terenu istniejącego	315.00	315.80
Rzędna dna kanału	312.42 313.44	314.24
Zagłębienie dna kanału [m]	2.58 1.56	1.56
Średnice, materiał	PVC_T 160x4,7	
Spadek	66,1 ‰	
Odległości [m]	12,1	
Długość trasy [m]	0,0	12,1

Ł59

Ł59.1

Inwestor:				GMINA ŁĄCZNA	
Jednostka Projektowa:				Pracownia Projektowo - Wykonawcza	
Adres biura:		Niestachów 21, 26-021 Daleszyce woj. świętokrzyskie		Tel.: (041)302-12-81 0 661-120-720	
Temat:		PB KANALIZACJI SANITARNEJ W MIEJSCOWOŚCIACH ŁĄCZNA I GÓZD		Branża: Sanitarna	
Treść rysunku:		Przyłącze kanalizacji sanitarnej do działki nr 351/3 - Łączna		Skala: 1:100/250	
Projektował:	Józef Münnich	264/69		Data: 08.2009 r.	
Sprawił:	mgr inż. Kazimierz Bogdan	63/32/76		Nr sekcji: 144.132.063	
Opracował:	mgr inż. Michał Münnich			Nr rys.: 178	