


PROFIL PRZYKANALIKA
skala 1:100/250

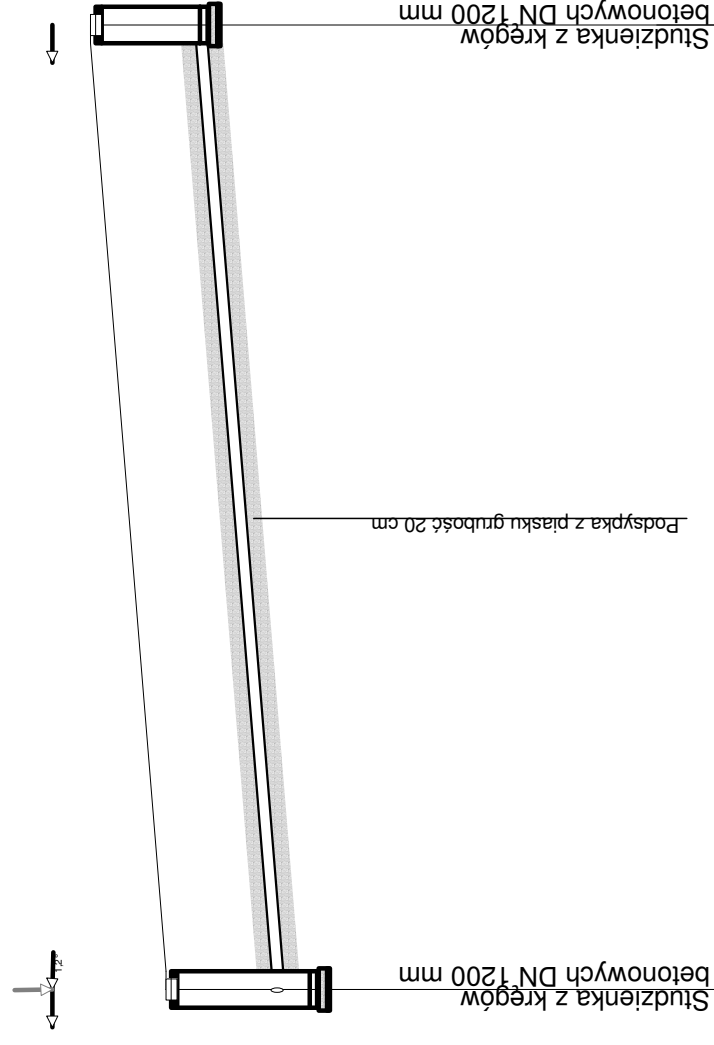

Poziom porównawczy 309,00 m n.p.m.

Rzędna terenu projektowanego	317.40	316.40	317.40
Rzędna terenu istniejącego	317.40	316.40	317.40
Rzędna dna kanału	314.40	314.84	315.84
Zagłębienie dna kanału [m]	2.00	1.56	1.56
Srednice, material	Spadek PVC_T 160x4,7 31,4‰		
Odległości [m]	31,9		
Długość trasy [m]	0,0		

Ł62

Ł62.2

Investor:

Jednostka Projektowa:

GMINA ŁĄCZNA

Adres biura:

Pracownia Projektowo - Wykonawcza
Niestachów 21, 26-021 Daleszyce
woj. świętokrzyskie

Tel.:
(041)302-12-81
0 6611-120-720

Temat:

Sanitarna
PB KANALIZACJI SANITARNEJ
W MIEJSCOWOŚCIACH ŁĄCZNA I GÓZD
Przyłącze kanalizacji sanitarnej
do działki nr 352/3 - Łączna

Skala:
1:100/250

Data:

08.2009 r.

Nr sekcji:

144.132.111

Nr rys.:

63/32/76

Opracował:

mgr inż. Michał Münnich

Nr rys.:

180