


PROFIL PRZYKANALIKA
skala 1:100/250

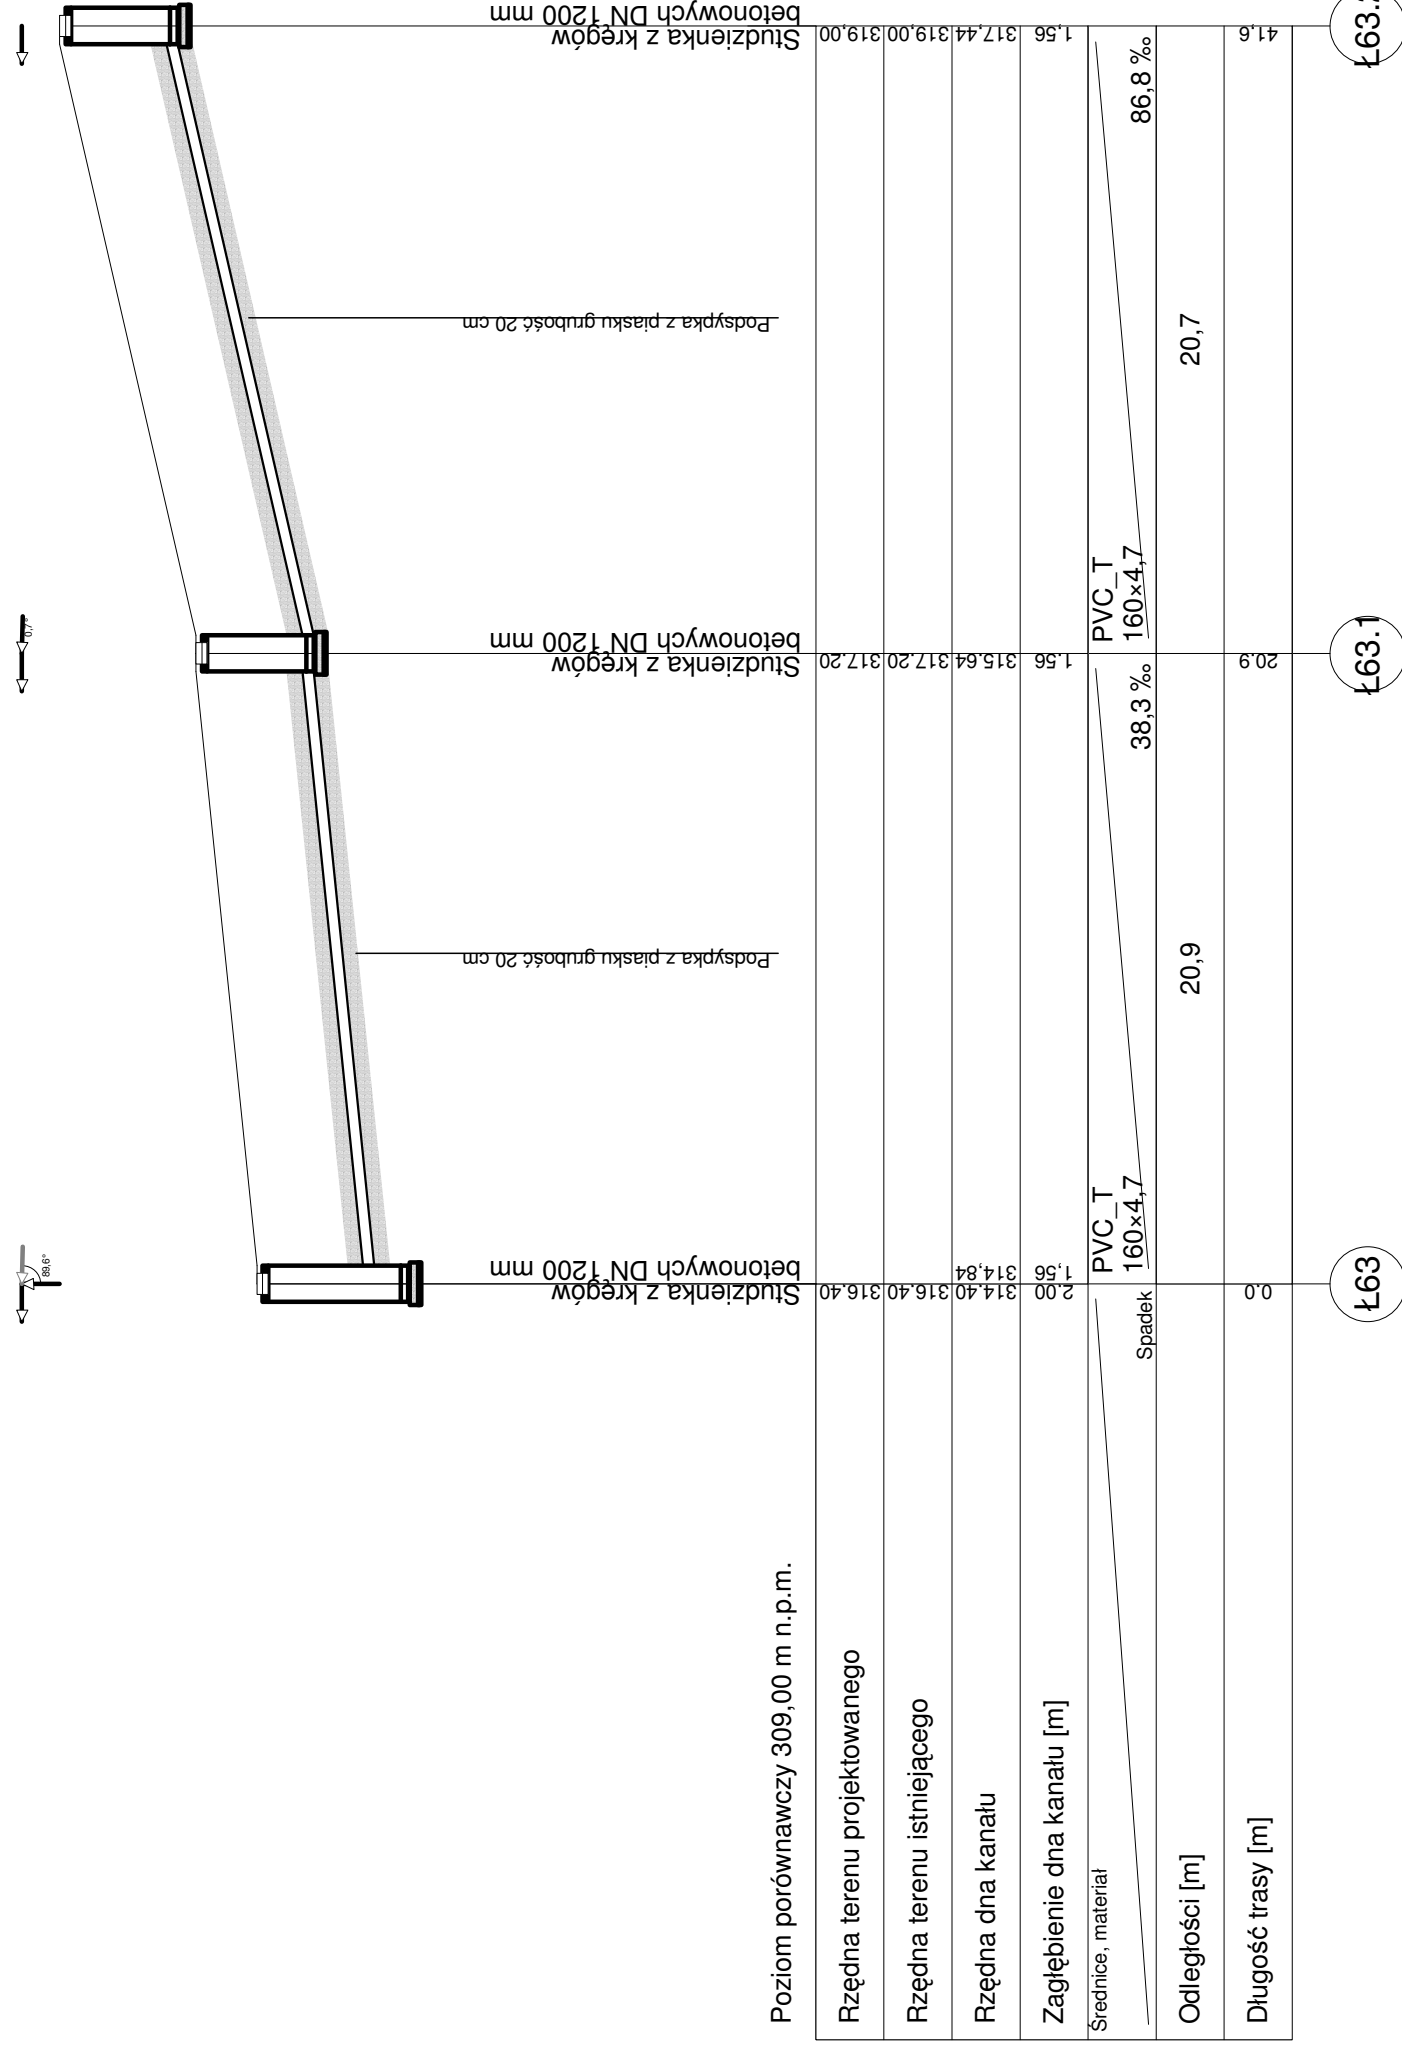

Investor:

Jednostka Projektowa:

GMINA ŁĄCZNA

Pracownia Projektowo - Wykonawcza

Niestachów 21, 26-021 Daleszyce
woj. świętokrzyskie

Tel.:
(041)302-12-81
0 661-120-720

PB KANALIZACJI SANITARNEJ
W MIEJSCOWOŚCIACH ŁĄCZNA I GÓZD

Sanitarna

Przyłącze kanalizacji sanitarnej
do działki nr 353/3 - Łączna

Skala:
1:100/250

Projektował:
Józef Münnich

Data:
08.2009 r.

Sprawił:
mgr inż. Kazimierz Bogdan

Nr skł.:
144.132.063

Opracował:
mgr inż. Michał Münnich

Nr rys.:
181