


# PROFIL PRZYKANALIKA

## skala 1:100/250

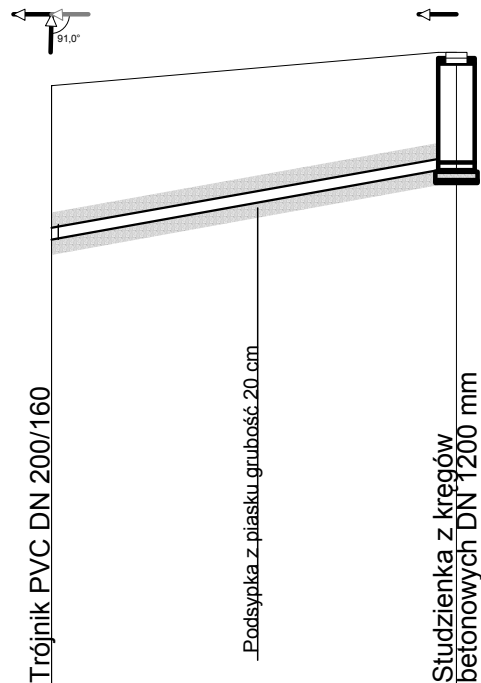

Poziom porównawczy 309,00 m n.p.m.

Rzędna terenu projektowanego	317.10	317.54
Rzędna terenu istniejącego	317.10	317.54
Rzędna dna kanału	315.07	315.98
Zagłębienie dna kanału [m]	2.03	1.56
Średnice, materiał	PVC_T 160×4,7	
Spadek	68,4 ‰	
Odległości [m]	13,4	
Długość trasy [m]	0.0	13.4

Ł64

Ł64.1

Inwestor:				<b>GMINA ŁĄCZNA</b>	
Jednostka Projektowa:				<b>Pracownia Projektowo - Wykonawcza</b>	
Adres biura:		Niestachów 21, 26-021 Daleszyce woj. świętokrzyskie		Tel.: (041)302-12-81 0 661-120-720	
Temat:		PB KANALIZACJI SANITARNEJ W MIEJSCOWOŚCIACH ŁĄCZNA I GÓZD		Branża: Sanitarna	
Treść rysunku:		Przyłącze kanalizacji sanitarnej do działki nr 354/3 - Łączna		Skala: <b>1:100/250</b>	
Projektował:	Józef Münnich	264/69		Data: 08.2009 r.	
Sprawił:	mgr inż. Kazimierz Bogdan	63/32/76		Nr sekcji: 144.132.063	
Opracował:	mgr inż. Michał Münnich			Nr rys.: <b>182</b>	