PROFIL PRZYKANALIKA
skala 1:100/250

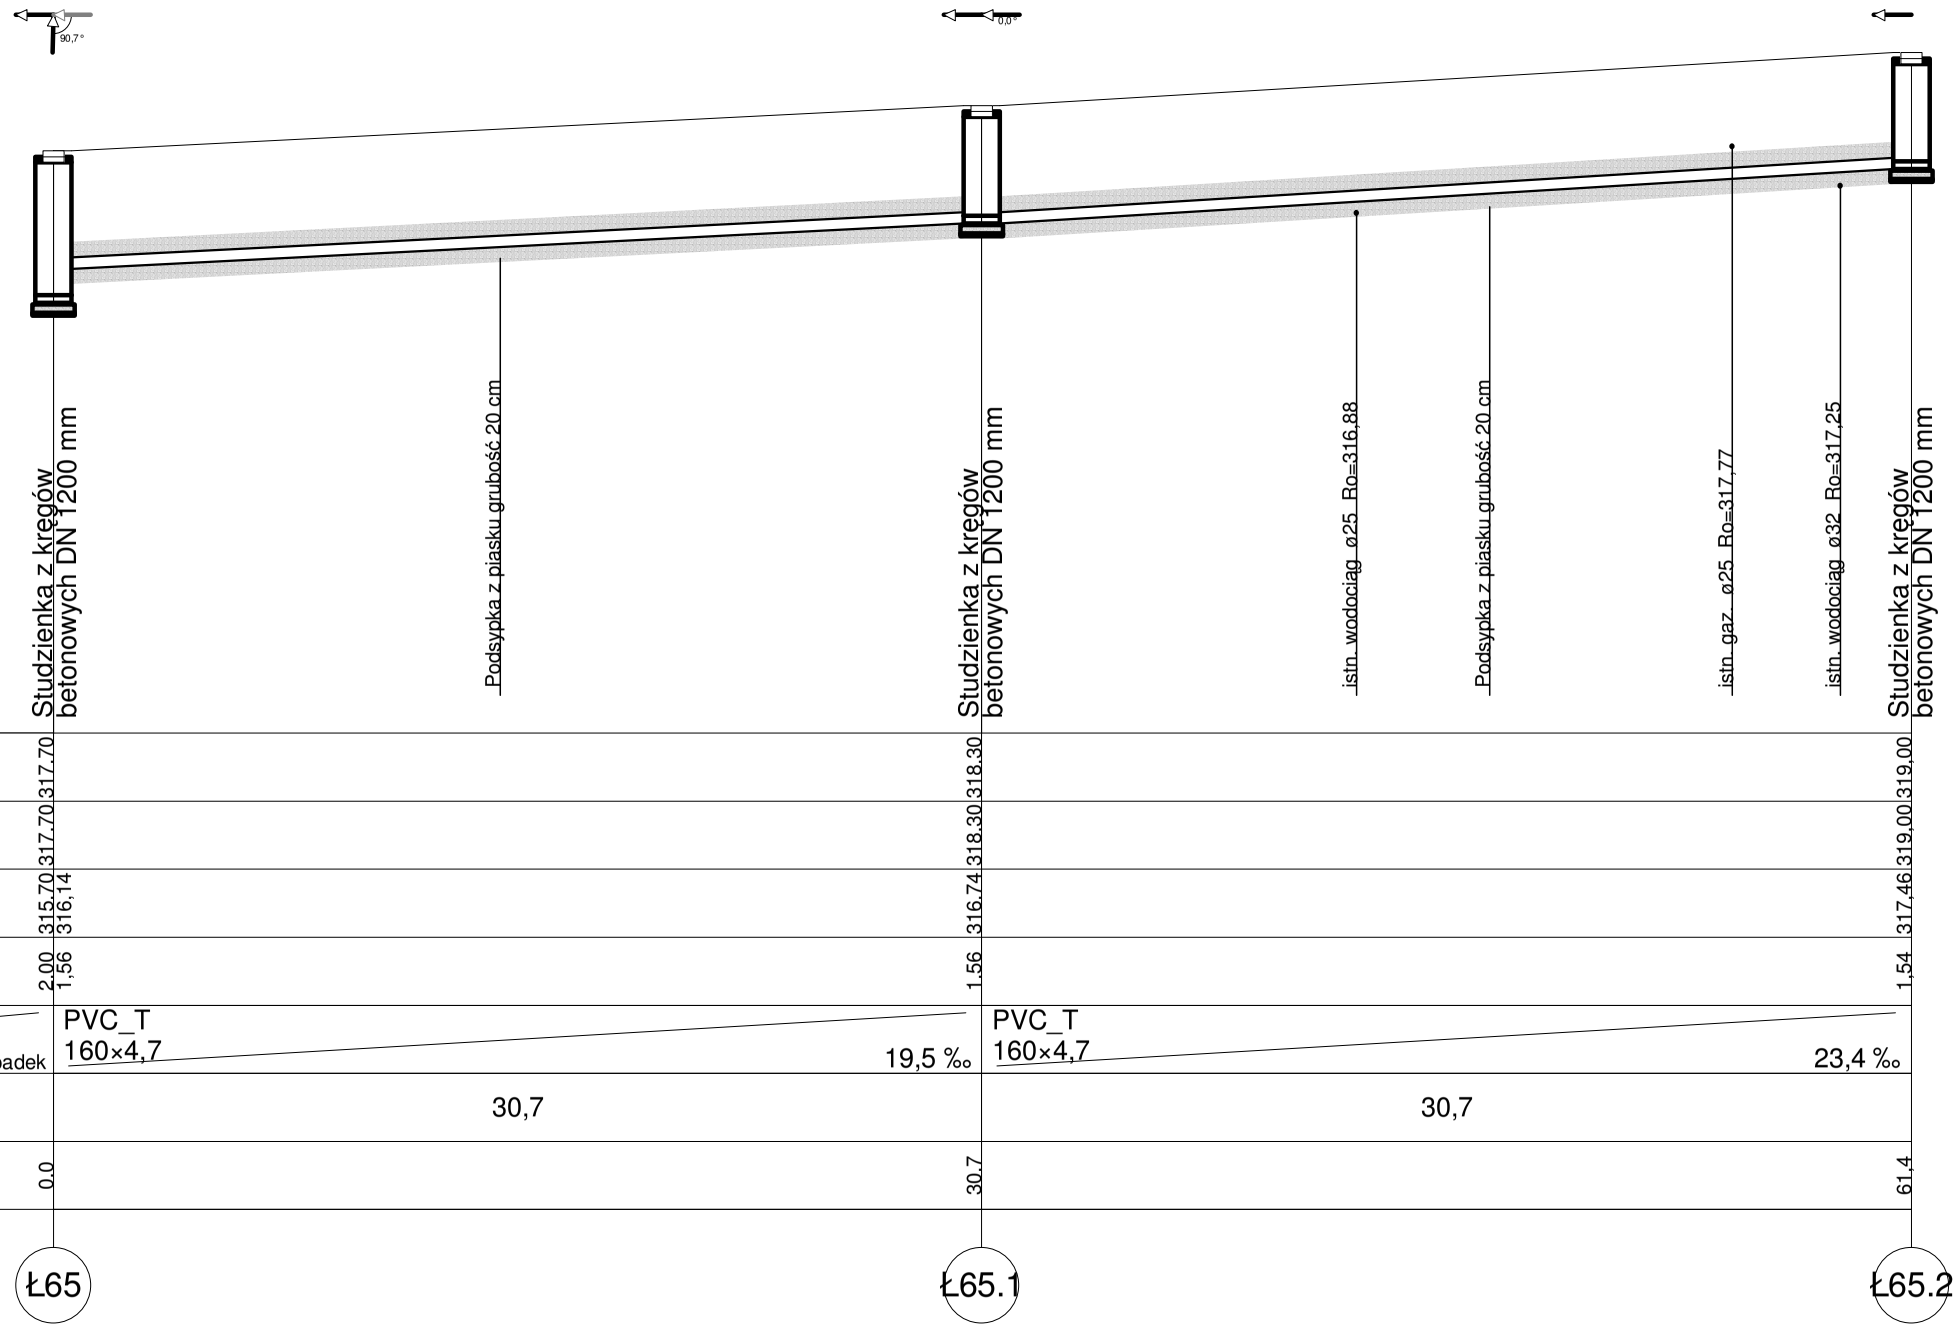

Poziom porównawczy 310,00 m n.p.m.			
Rzędna terenu projektowanego	317.70	318.30	319.00
Rzędna terenu istniejącego	317.70	318.30	319.00
Rzędna dna kanału	315.70 / 316,14	316.74	317.46
Zagłębienie dna kanału [m]	2.00 / 1,56	1.56	1.54
Średnice, materiał	PVC_T 160×4,7	PVC_T 160×4,7	
Spadek	19,5 ‰	23,4 ‰	
Odległości [m]	30,7	30,7	
Długość trasy [m]	0.0	30.7	61.4

Inwestor: GMINA ŁĄCZNA			
Jednostka Projektowa: Pracownia Projektowo - Wykonawcza			
Adres biura: Niestachów 21, 26-021 Daleszyce woj. świętokrzyskie			Tel.: (041)302-12-81 0 661-120-720
Temat: PB KANALIZACJI SANITARNEJ W MIEJSCOWOŚCIACH ŁĄCZNA I GÓZD			Branża: Sanitarna
Treść rysunku: Przyłącze kanalizacji sanitarnej do działki nr 355/7 - Łączna			Skala: 1:100/250
Projektował:	Józef Münnich	264/69	Data: 08.2009 r.
Sprawdził:	mgr inż. Kazimierz Bogdan	63/32/76	Nr sekcji: 144.132.111
Opracował:	mgr inż. Michał Münnich		Nr rys.: 183