


**PROFIL PRZYKANALIKA**  
skala 1:100/250

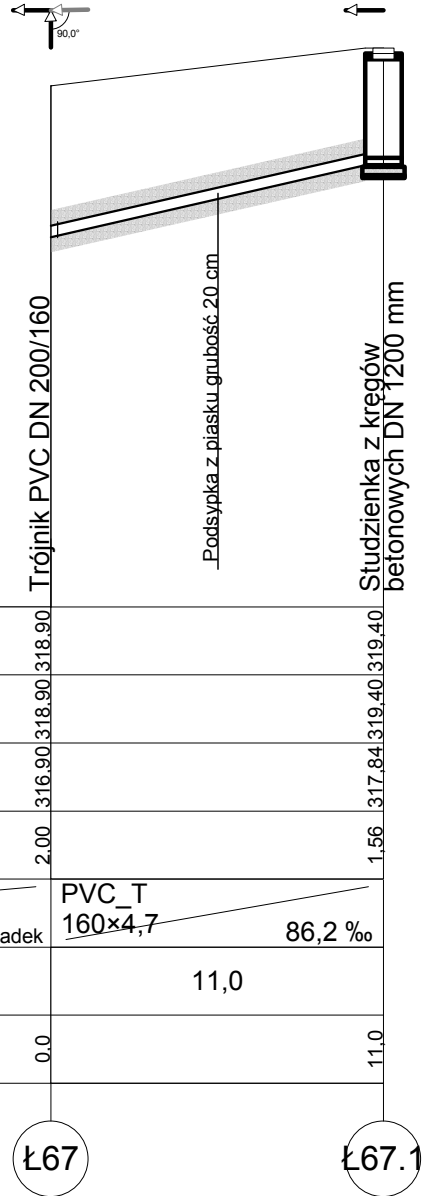

Rzędna terenu projektowanego	318.90	319.40
Rzędna terenu istniejącego	318.90	319.40
Rzędna dna kanału	316.90	317.84
Zagłębienie dna kanału [m]	2.00	1.56
Średnice, materiał	PVC_T 160×4,7	
Spadek	86,2 ‰	
Odległości [m]	11,0	
Długość trasy [m]	0,0	11,0

Ł67

Ł67.1

Inwestor:				<b>GMINA ŁĄCZNA</b>			
Jednostka Projektowa:							
<b>Pracownia Projektowo - Wykonawcza</b>							
Adres biura:				Tel.:			
Niestachów 21, 26-021 Daleszyce woj. świętokrzyskie				(041)302-12-81 0 661-120-720			
Temat:				Branża:			
PB KANALIZACJI SANITARNEJ W MIEJSCOWOŚCIACH ŁĄCZNA I GÓZD				Sanitarna			
Treść rysunku:				Skala:			
Przyłącze kanalizacji sanitarnej do działki nr 358/6 - Łączna				1:100/250			
Projektował:		Józef Münnich		264/69		Data:	
Sprawdził:		mgr inż. Kazimierz Bogdan		63/32/76		08.2009 r.	
Opracował:		mgr inż. Michał Münnich				Nr rys.: 185	
						Nr sekcji: 144.132.111	