


# PROFIL PRZYKANALIKA

## skala 1:100/250

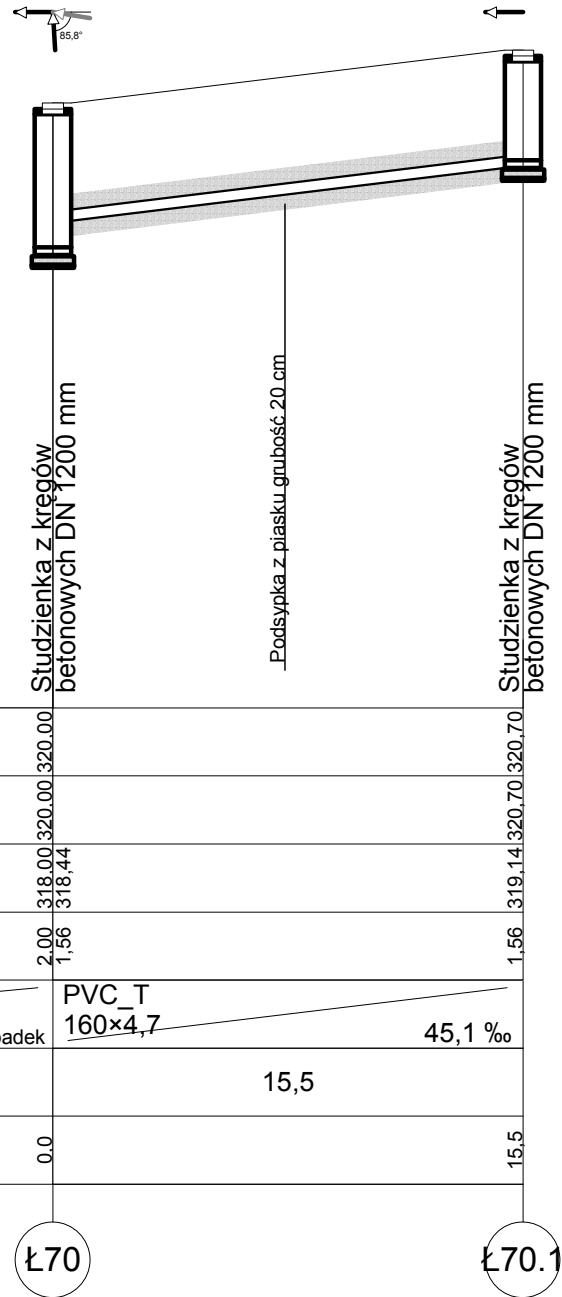

Poziom porównawczy 312,00 m n.p.m.

Rzędna terenu projektowanego	320.00	320.70
Rzędna terenu istniejącego	320.00	320.70
Rzędna dna kanału	318.00 318.44	319.14
Zagłębienie dna kanału [m]	2.00 1.56	1.56
Średnice, materiał	PVC_T 160×4,7	
Spadek	45,1 ‰	
Odległości [m]	15,5	
Długość trasy [m]	0.0	15.5

Inwestor:				<b>GMINA ŁĄCZNA</b>	
Jednostka Projektowa:				<b>Pracownia Projektowo - Wykonawcza</b>	
Adres biura:		Niestachów 21, 26-021 Daleszyce woj. świętokrzyskie		Tel.: (041)302-12-81 0 661-120-720	
Temat:		PB KANALIZACJI SANITARNEJ W MIEJSCOWOŚCIACH ŁĄCZNA I GÓZD		Branża: Sanitarna	
Treść rysunku:		Przyłącze kanalizacji sanitarnej do działki nr 360/5 - Łączna		Skala: <b>1:100/250</b>	
Projektował:	Józef Münnich	264/69		Data: 08.2009 r.	
Sprawił:	mgr inż. Kazimierz Bogdan	63/32/76		Nr sekcji: 144.132.111	
Opracował:	mgr inż. Michał Münnich			Nr rys.: <b>186</b>	