


PROFIL PRZYKANALIKA
skala 1:100/250

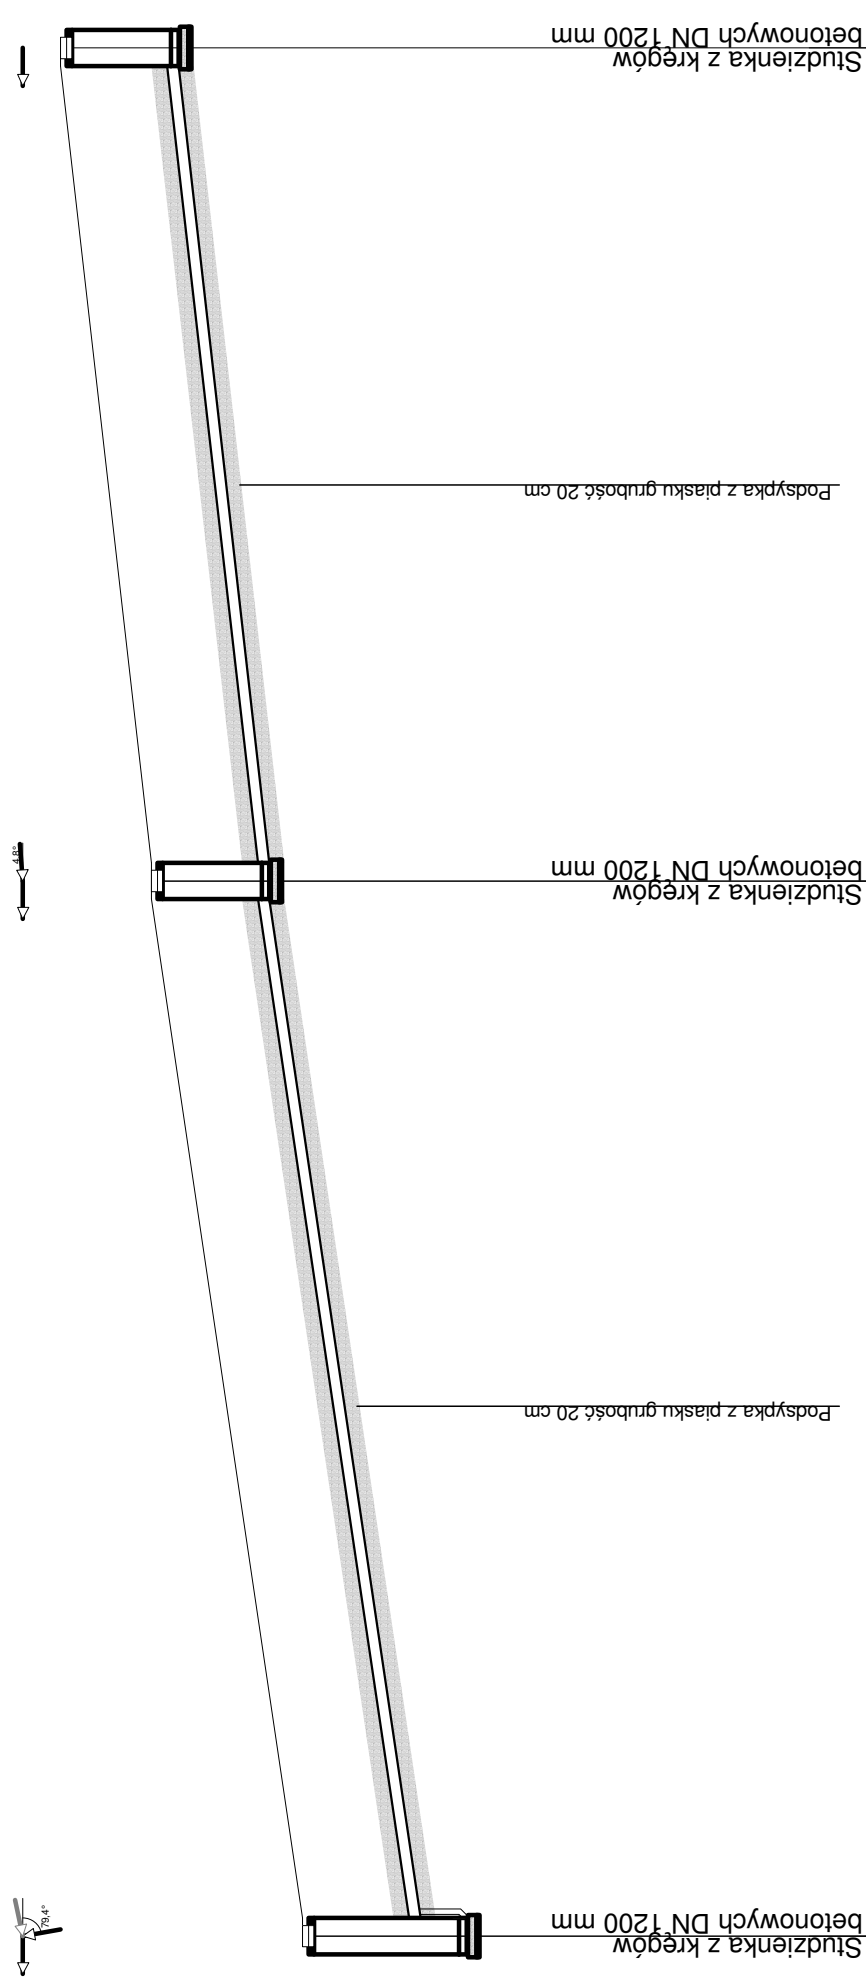

Poziom porównawczy 313,00 m n.p.m.

Rzędna terenu projektowanego	320.60	322.60	323.80	323.80
Rzędna terenu istniejącego	320.60	322.60	323.80	323.80
Rzędna dna kanału	318.43	321.04	322.24	322.24
Zagłębienie dna kanału [m]	2.17	1.56	1.56	1.56
Srednice, material	Spadek	PVC T 160x4,7	PVC T 160x4,7	PVC T 160x4,7
Odległości [m]	0,0	34,9	27,5	62,4
Długość trasy [m]	0,0	34,9	27,5	62,4

Ł71

Ł71.1

Ł71.2

Inwestor:		GMINA ŁĄCZNA	
Jednostka Projektowa:		Pracownia Projektowo - Wykonawcza	
Adres biura:		Niestachów 21, 26-021 Daleszyce woj. świętokrzyskie	
Temat:		PB KANALIZACJI SANITARNEJ W MIEJSCOWOŚCIACH ŁĄCZNA I GÓZD Przyłącze kanalizacji sanitarnej do działki nr 361/3 - Łączna	
Tytuł rysunku:		Sanitarna	
Projektował:		Józef Münnich	
Sprawdził:		mgr inż. Kazimierz Bogdan	
Opracował:		mgr inż. Michał Münnich	
Tel.:		(041)302-12-81	
Fax:		0 661-120-720	
Skala:		1:100/250	
Data:		08.2008 r.	
Nr szkic:		144.132.111	
Nr rys.:		187	