


PROFIL PRZYKANALIKA

skala 1:100/250

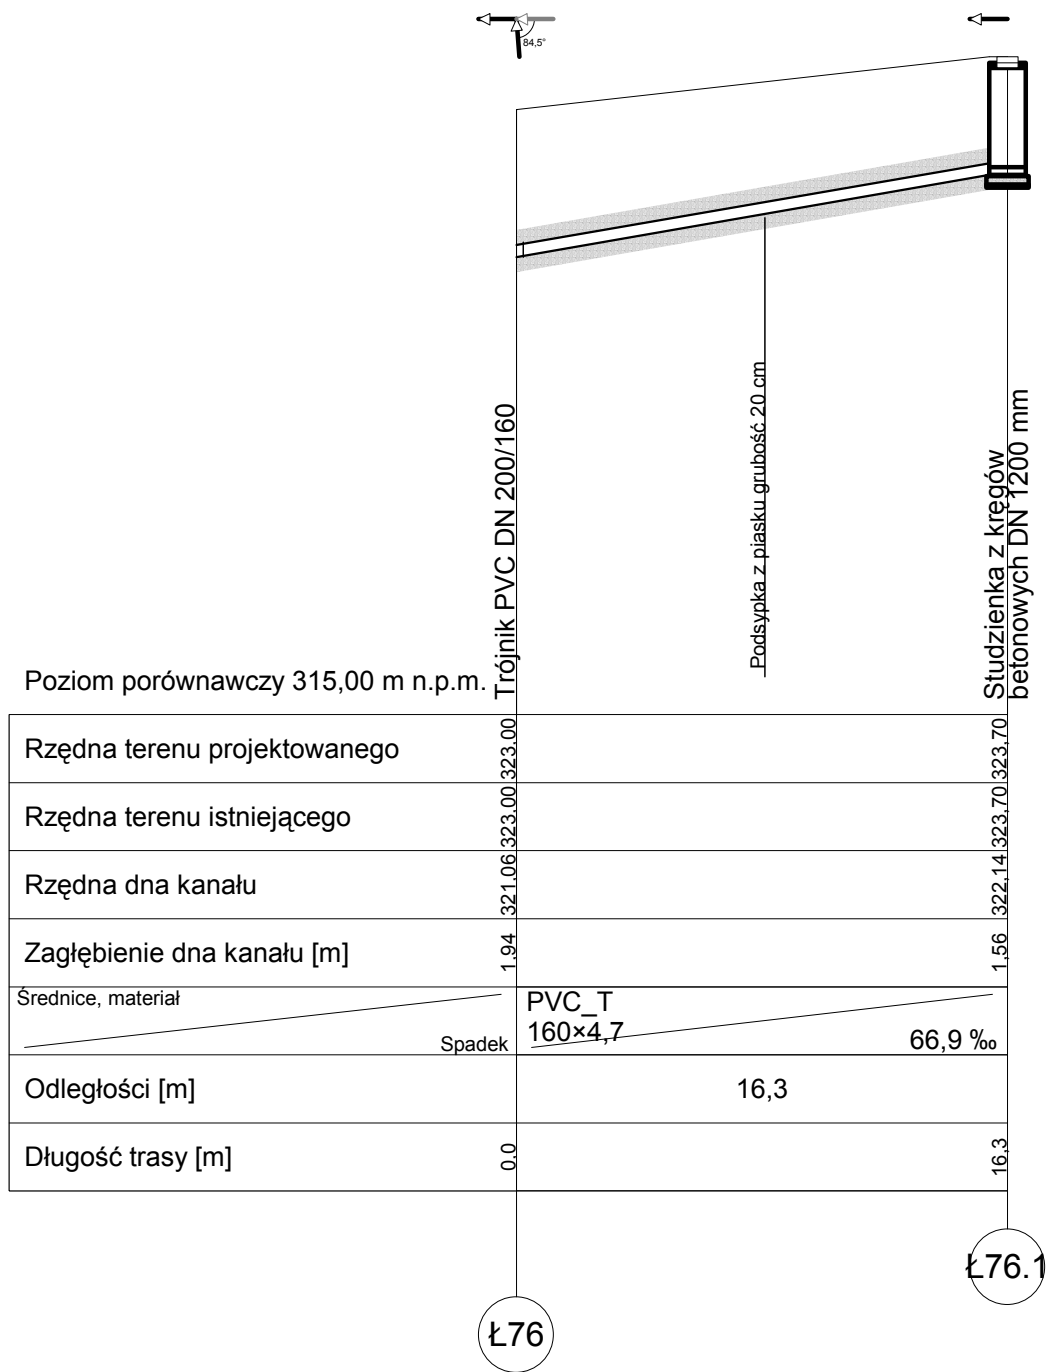

Inwestor: GMINA ŁĄCZNA			
Jednostka Projektowa: Pracownia Projektowo - Wykonawcza			
Adres biura:	Niestachów 21, 26-021 Daleszyce woj. świętokrzyskie		Tel.: (041)302-12-81 0 661-120-720
Temat:	PB KANALIZACJI SANITARNEJ W MIEJSCOWOŚCIACH ŁĄCZNA I GÓZD		Branża: Sanitarna
Treść rysunku:	Przyłącze kanalizacji sanitarnej do działki nr 369/9 - Łączna		Skala: 1:100/250
Projektował:	Józef Münnich	264/69	Data: 08.2009 r.
Sprawdził:	mgr inż. Kazimierz Bogdan	63/32/76	Nr sekcji: 144.132.111
Opracował:	mgr inż. Michał Münnich		Nr rys.: 191