


PROFIL PRZYKANALIKA

skala 1:100/250

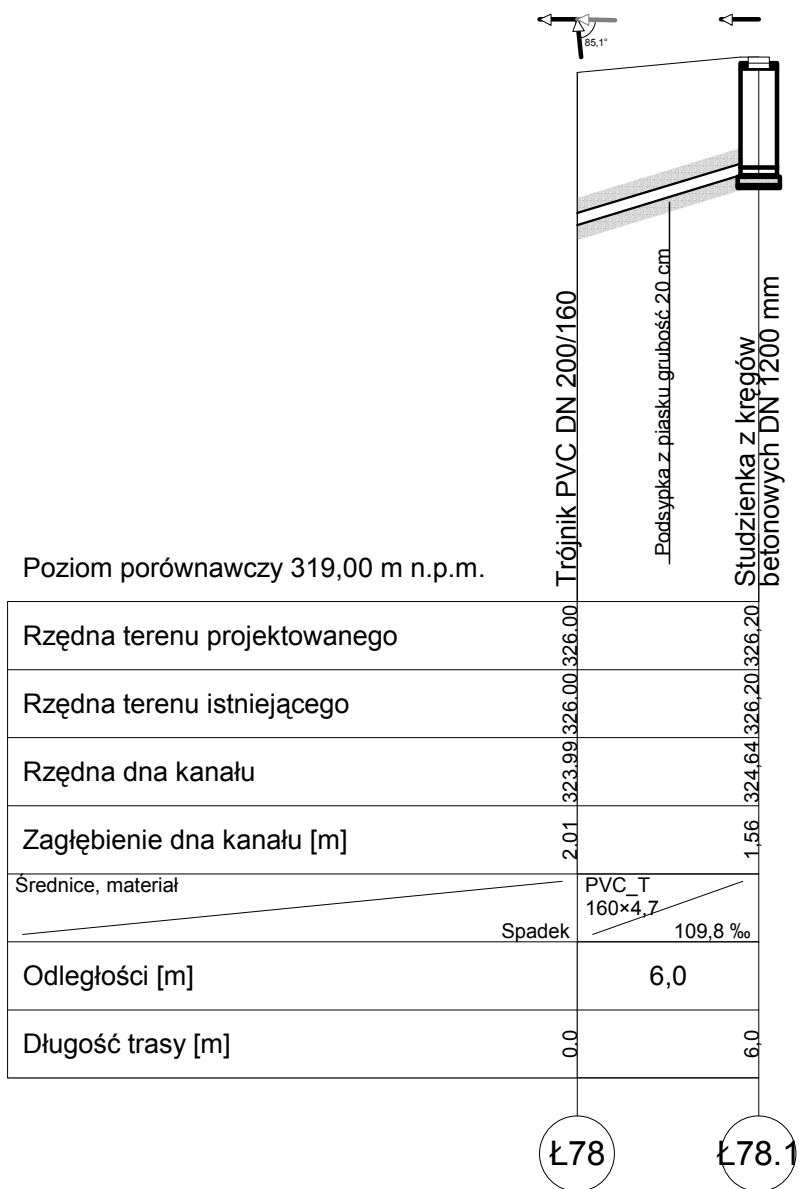

INWESTOR: GMINA ŁĄCZNA			
Jednostka Projektowa: Pracownia Projektowo - Wykonawcza			
Adres biura: Niestachów 21, 26-021 Daleszyce woj. świętokrzyskie		Tel.: (041)302-12-81 0 661-120-720	
Temat: PB KANALIZACJI SANITARNEJ W MIEJSCOWOŚCIACH ŁĄCZNA I GÓZD		Branża: Sanitarna	
Treść rysunku: Przyłącze kanalizacji sanitarnej do działki nr 376/4 - Łączna		Skala: 1:100/250	
Projektował: Józef Münnich	264/69	Data: 08.2009 r.	
Sprawdził: mgr inż. Kazimierz Bogdan	63/32/76	Nr sekcji: 144.132.111	
Opracował: mgr inż. Michał Münnich		Nr rys.: 193	