


PROFIL PRZYKANALIKA

skala 1:100/250

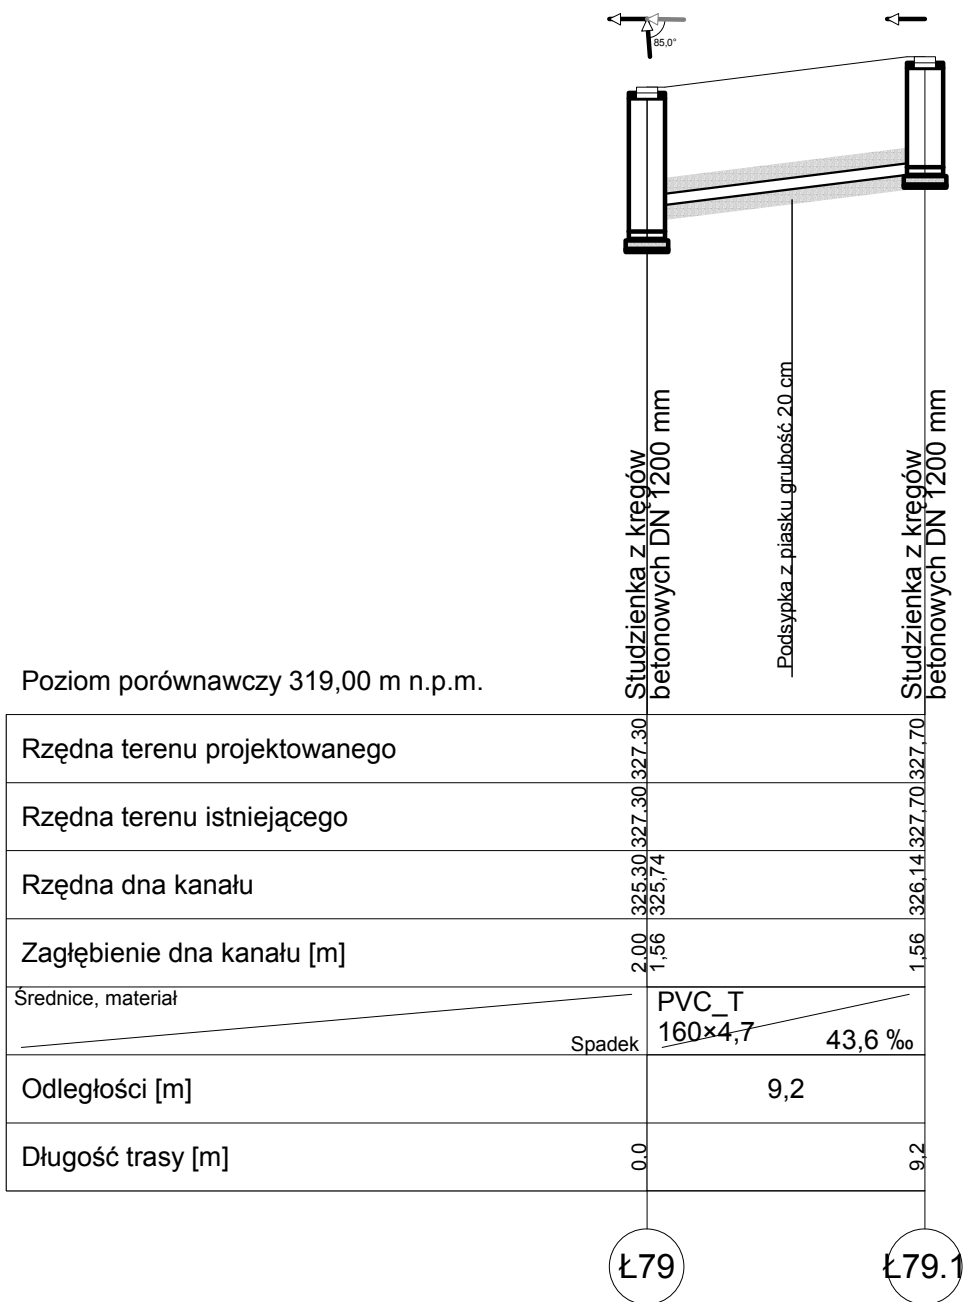

Inwestor:				GMINA ŁĄCZNA		
Jednostka Projektowa:						
Pracownia Projektowo - Wykonawcza						
Adres biura:		Niestachów 21, 26-021 Daleszyce woj. świętokrzyskie			Tel.:	(041)302-12-81 0 661-120-720
Temat:		PB KANALIZACJI SANITARNEJ W MIEJSCOWOŚCIACH ŁĄCZNA I GÓZD			Branża:	Sanitarna
Treść rysunku:		Przyłącze kanalizacji sanitarnej do działki nr 378/1 - Łączna			Skala:	1:100/250
Projektował:	Józef Münnich	264/69		Data:	08.2009 r.	
Sprawdził:	mgr inż. Kazimierz Bogdan	63/32/76		Nr sekcji:	144.132.111	
Opracował:	mgr inż. Michał Münnich			Nr rys.:	194	