


PROFIL PRZYKANALIKA

skala 1:100/250

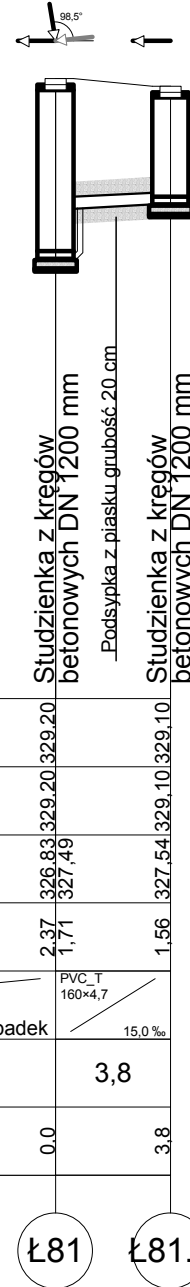

Poziom porównawczy 321,00 m n.p.m.

Rzędna terenu projektowanego	329.20	329.10
Rzędna terenu istniejącego	329.20	329.10
Rzędna dna kanału	326.83 327.49	327.54
Zagłębienie dna kanału [m]	2.37 1.71	1.56
Średnice, materiał	PVC_T 160x4.7	
Spadek	15,0‰	
Odległości [m]	3,8	
Długość trasy [m]	0.0	3.8

Inwestor:				GMINA ŁĄCZNA	
Jednostka Projektowa:				Pracownia Projektowo - Wykonawcza	
Adres biura:		Niestachów 21, 26-021 Daleszyce woj. świętokrzyskie		Tel.: (041)302-12-81 0 661-120-720	
Temat:		PB KANALIZACJI SANITARNEJ W MIEJSCOWOŚCIACH ŁĄCZNA I GÓZD		Branża: Sanitarna	
Treść rysunku:		Przyłącze kanalizacji sanitarnej do działki nr 382/3 - Łączna		Skala: 1:100/250	
Projektował:	Józef Münnich	264/69		Data: 08.2009 r.	
Sprawdził:	mgr inż. Kazimierz Bogdan	63/32/76		Nr sekcji: 144.132.111	
Opracował:	mgr inż. Michał Münnich			Nr rys.: 196	