


# PROFIL PRZYKANALIKA

## skala 1:100/250

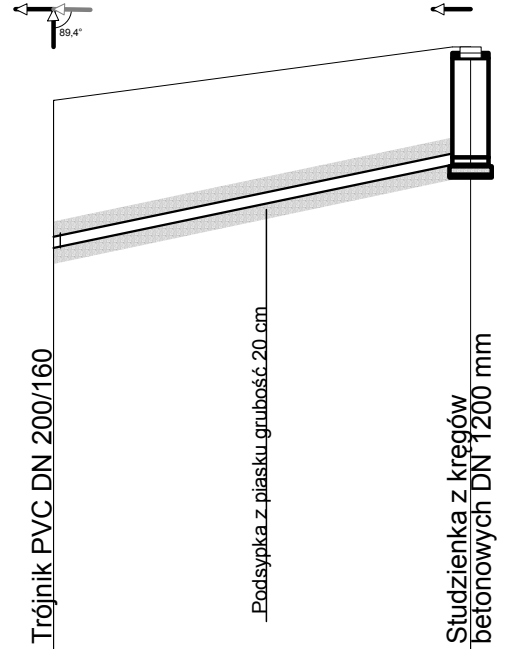

Poziom porównawczy 322,00 m n.p.m.

Rzędna terenu projektowanego	329.40	329.40
Rzędna terenu istniejącego	329.40	330.10
Rzędna dna kanału	327.44	328.54
Zagłębienie dna kanału [m]	1.96	1.56
Średnice, materiał	PVC_T 160×4,7	
Spadek	79,8 ‰	
Odległości [m]	13,8	
Długość trasy [m]	0,0	13,8

Ł84

Ł84.1

Inwestor:				<b>GMINA ŁĄCZNA</b>	
Jednostka Projektowa:				<b>Pracownia Projektowo - Wykonawcza</b>	
Adres biura:		Niestachów 21, 26-021 Daleszyce woj. świętokrzyskie		Tel.: (041)302-12-81 0 661-120-720	
Temat:		PB KANALIZACJI SANITARNEJ W MIEJSCOWOŚCIACH ŁĄCZNA I GÓZD		Branża: Sanitarna	
Treść rysunku:		Przyłącze kanalizacji sanitarnej do działki nr 385/5 - Łączna		Skala: <b>1:100/250</b>	
Projektował:	Józef Münnich	264/69		Data: 08.2009 r.	
Sprawdził:	mgr inż. Kazimierz Bogdan	63/32/76		Nr sekcji: 144.132.111	
Opracował:	mgr inż. Michał Münnich			Nr rys.: <b>197</b>	