


PROFIL PRZYKANALIKA

skala 1:100/250

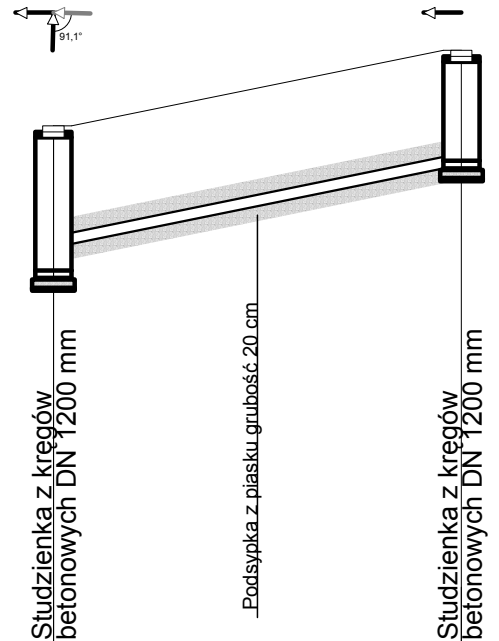

Poziom porównawczy 323,00 m n.p.m.

Rzędna terenu projektowanego	327,99 330,00 330,00	331,00 331,00 331,00
Rzędna terenu istniejącego		
Rzędna dna kanału	327,99 328,44	329,44 331,00
Zagłębienie dna kanału [m]	2,01 1,56	1,56
Srednice, materiał	PVC_T 160x4,7	
	Spadek	74,2 ‰
Odległości [m]		13,5
Długość trasy [m]	0,0	13,5
	Ł85	Ł85.1

Inwestor:				GMINA ŁĄCZNA	
Jednostka Projektowa:				Pracownia Projektowo - Wykonawcza	
Adres biura:		Niestachów 21, 26-021 Daleszyce woj. świętokrzyskie		Tel.: (041)302-12-81 0 661-120-720	
Temat:		PB KANALIZACJI SANITARNEJ W MIEJSCOWOŚCIACH ŁĄCZNA I GÓZD		Branża: Sanitarna	
Treść rysunku:		Przyłącze kanalizacji sanitarnej do działki nr 387/5 - Łączna		Skala: 1:100/250	
Projektował:	Józef Münnich	264/69		Data: 08.2009 r.	
Sprawił:	mgr inż. Kazimierz Bogdan	63/32/76		Nr sekcji: 144.132.111	
Opracował:	mgr inż. Michał Münnich			Nr rys.: 198	