


PROFIL PRZYKANALIKA

skala 1:100/250

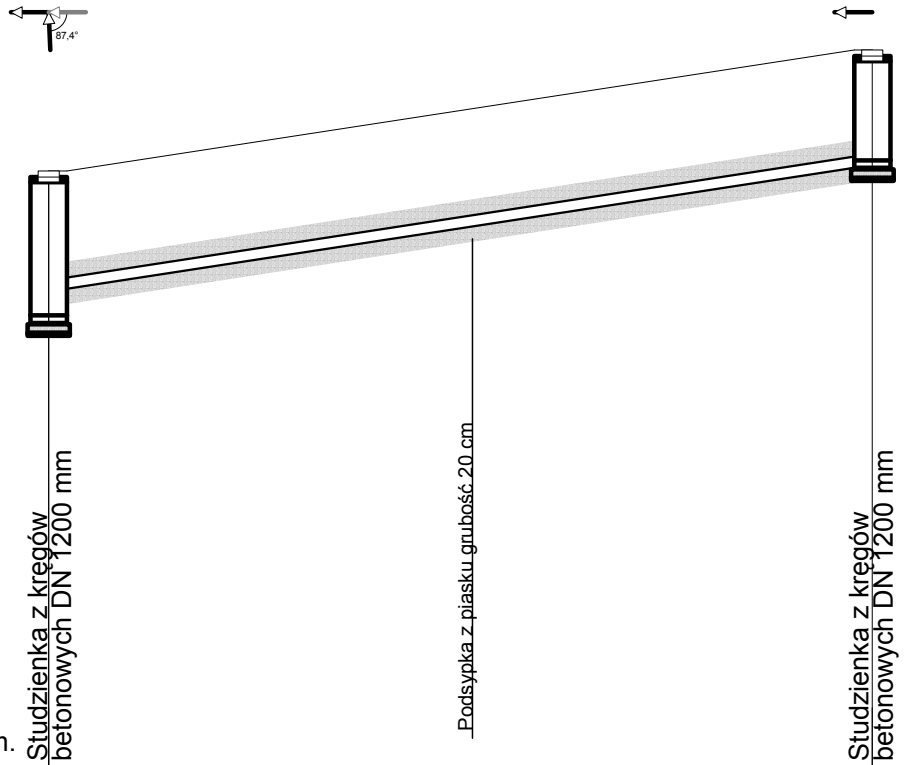

Poziom porównawczy 324,00 m n.p.m.

Rzędna terenu projektowanego	332.00	332.00	333.60
Rzędna terenu istniejącego	332.00	332.00	333.60
Rzędna dna kanału	330.00	330.44	332.04
Zagłębienie dna kanału [m]	2.00	1.56	1.56
Średnice, materiał	PVC_T 160x4,7		
Spadek			58,7 ‰
Odległości [m]	27,3		
Długość trasy [m]	0.0		27.3

Ł89

Ł89.1

Inwestor:				GMINA ŁĄCZNA	
Jednostka Projektowa:				Pracownia Projektowo - Wykonawcza	
Adres biura:		Niestachów 21, 26-021 Daleszyce woj. świętokrzyskie		Tel.: (041)302-12-81 0 661-120-720	
Temat:		PB KANALIZACJI SANITARNEJ W MIEJSCOWOŚCIACH ŁĄCZNA I GÓZD		Branża: Sanitarna	
Treść rysunku:		Przyłącze kanalizacji sanitarnej do działki nr 392/6 - Łączna		Skala: 1:100/250	
Projektował:	Józef Münnich	264/69		Data: 08.2009 r.	
Sprawdził:	mgr inż. Kazimierz Bogdan	63/32/76		Nr sekcji: 144.132.111	
Opracował:	mgr inż. Michał Münnich			Nr rys.: 201	