


**PROFIL PRZYKANALIKA**  
skala 1:100/250

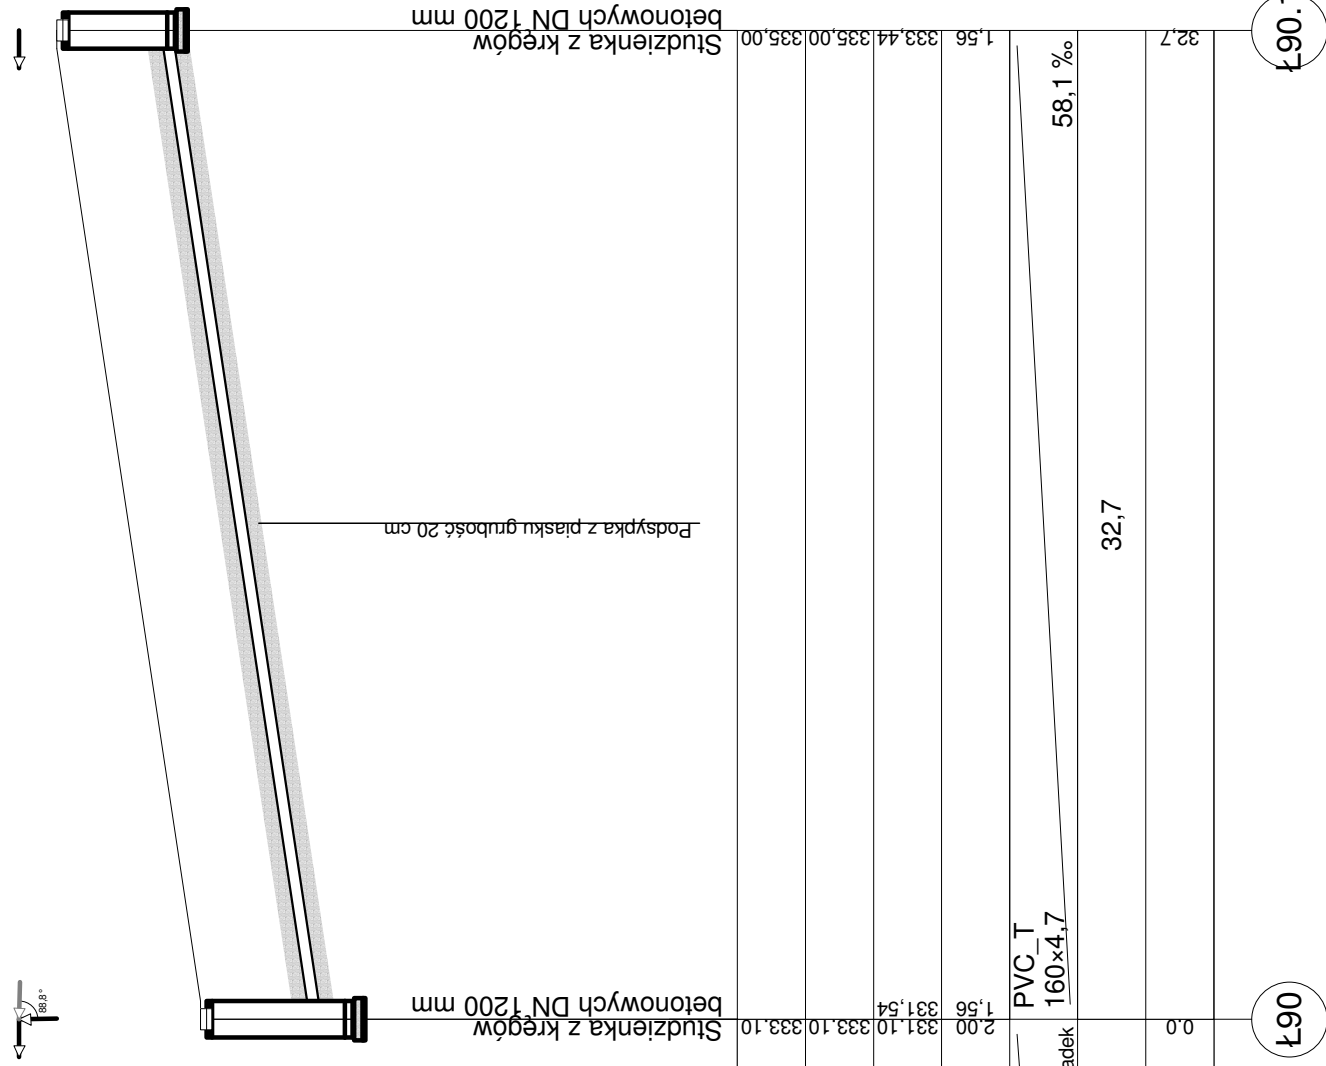

Poziom porównawczy 326,00 m n.p.m.

Rzędna terenu projektowanego	335,00
Rzędna terenu istniejącego	333,44
Rzędna dna kanału	331,54
Zagłębienie dna kanału [m]	1,56
Srednice, material	PVC T 160x4,7
Spadek	58,1 ‰
Odległości [m]	32,7
Długość trasy [m]	32,7

Ł90

Ł90.1

Inwestor:		<b>GMINA ŁĄCZNA</b>	
Jednostka Projektowa:		<b>Pracownia Projektowo - Wykonawcza</b>	
Adres biura:		Niestachów 21, 26-021 Daleszyce woj. świętokrzyskie	
Temat:		PB KANALIZACJI SANITARNEJ W MIEJSCOWOŚCIACH ŁĄCZNA I GÓZD Przyłącze kanalizacji sanitarnej do działki nr 393/5 - Łączna	
Treść rysunku:		Sanitarna	
Projektował:		Józef Münnich	
Sprawdził:		mgr inż. Kazimierz Bogdan	
Opracował:		mgr inż. Michał Münnich	
Tel.:		(041)302-12-81 0 661-120-720	
Fax:		0 661-120-720	
Skala:		1:100/250	
Data:		08.2009 r.	
Nr ewid.:		144.132.111	
Nr rys.:		202	