


PROFIL PRZYKANALIKA

skala 1:100/250

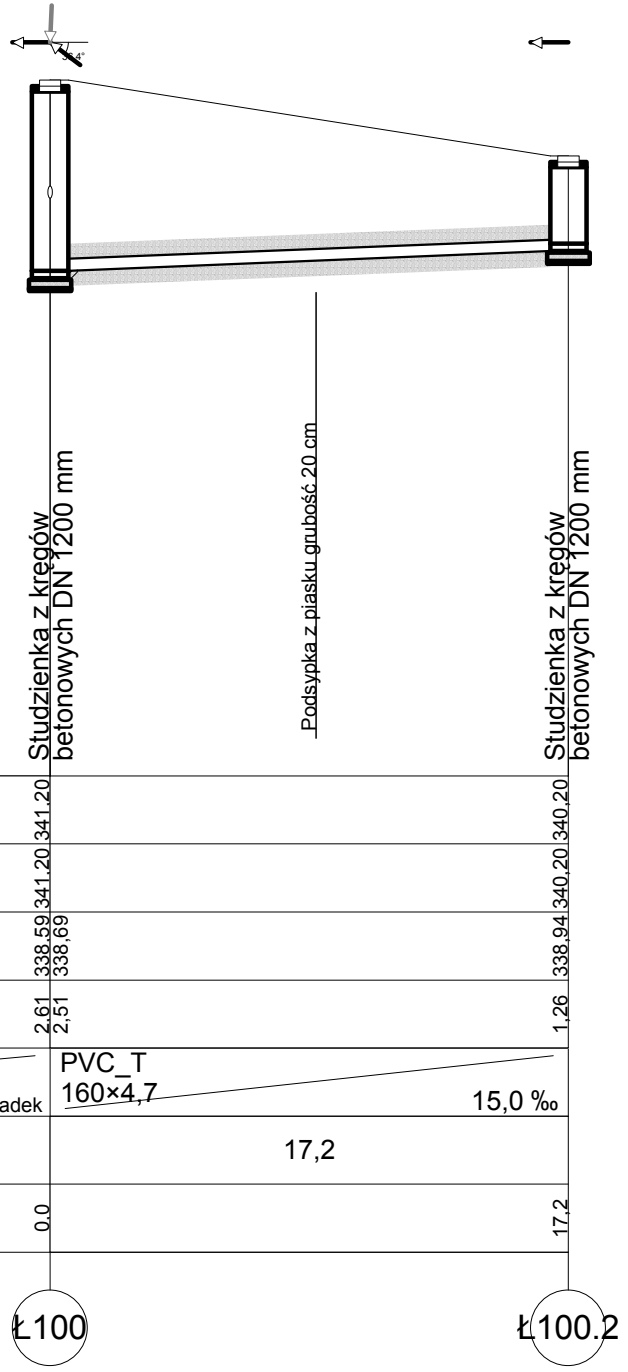

Poziom porównawczy 332,00 m n.p.m.

| | | |
|------------------------------|------------------|--------|
| Rzędna terenu projektowanego | 341.20 | 340.20 |
| Rzędna terenu istniejącego | 341.20 | 340.20 |
| Rzędna dna kanału | 338.59 338.69 | 338.94 |
| Zagłębienie dna kanału [m] | 2.61 2.51 | 1.26 |
| Średnice, materiał | PVC_T 160×4,7 | |
| Spadek | 15,0 ‰ | |
| Odległości [m] | 17,2 | |
| Długość trasy [m] | 0.0 | 17.2 |
| | Ł100 | Ł100.2 |

| | | | |
|---|-----------------|---|--|
| INWESTOR: GMINA ŁĄCZNA | | | |
| JEDNOSTKA PROJEKTOWA: Pracownia Projektowo - Wykonawcza | | | |
| Adres biura: Niestachów 21, 26-021 Daleszyce woj. świętokrzyskie | | Tel.: (041)302-12-81 0 661-120-720 | |
| Temat: PB KANALIZACJI SANITARNEJ W MIEJSCOWOŚCIACH ŁĄCZNA I GÓZD | | Branża: Sanitarna | |
| Treść rysunku: Przyłącze kanalizacji sanitarnej do działki nr 399/6 - Łączna | | Skala: 1:100/250 | |
| Projektował: Józef Münnich | 264/69 | Data: 08.2009 r. | |
| Sprawdził: mgr inż. Kazimierz Bogdan | 63/32/76 | Nr sekcji: 144.132.111 | |
| Opracował: mgr inż. Michał Münnich | | Nr rys.: 206 | |