


PROFIL PRZYKANALIKA

skala 1:100/250

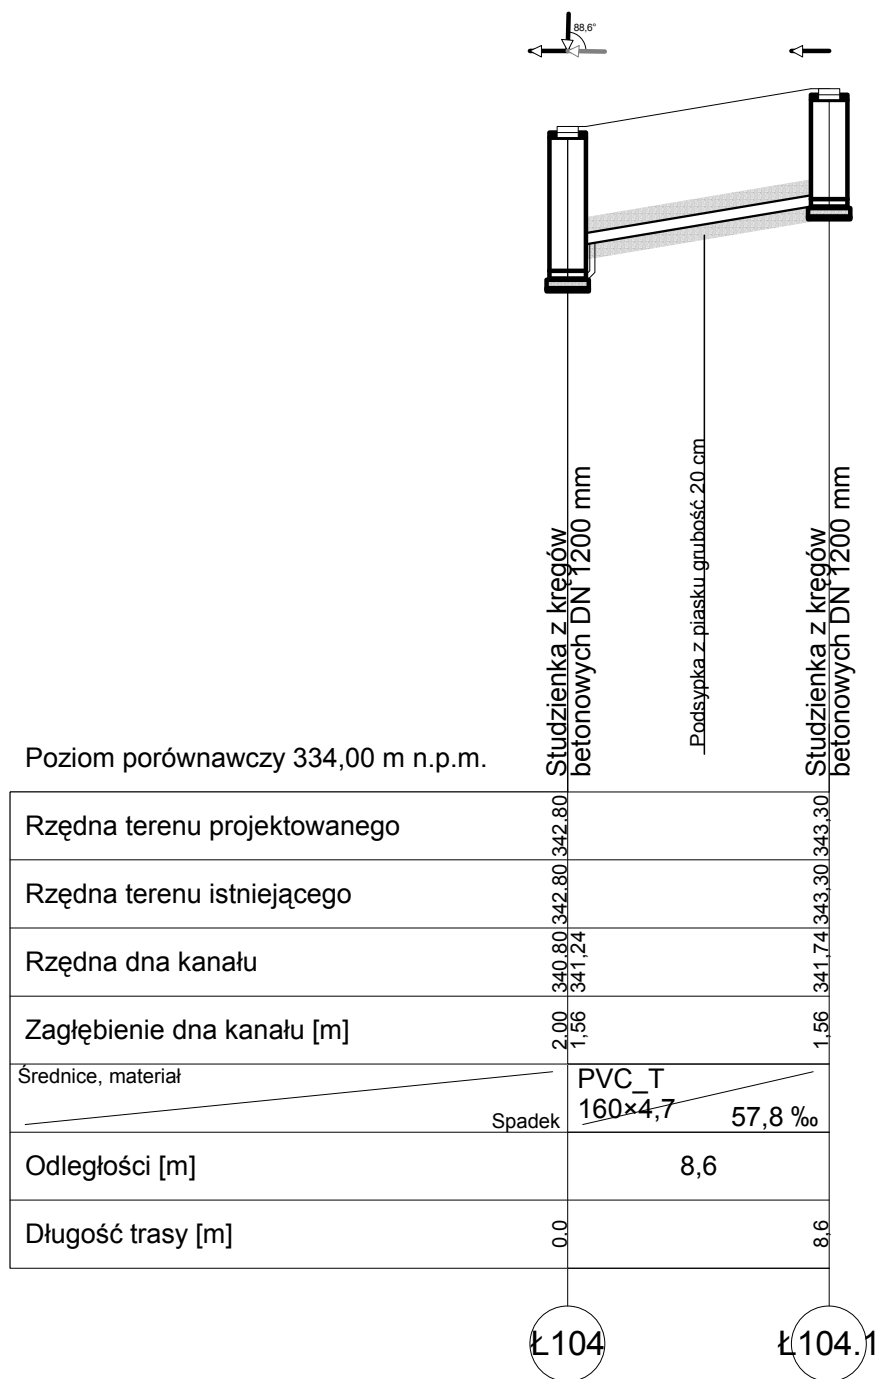

Inwestor:				GMINA ŁĄCZNA	
Jednostka Projektowa:				Pracownia Projektowo - Wykonawcza	
Adres biura:		Niestachów 21, 26-021 Daleszyce woj. świętokrzyskie			Tel.: (041)302-12-81 0 661-120-720
Temat:		PB KANALIZACJI SANITARNEJ W MIEJSCOWOŚCIACH ŁĄCZNA I GÓZD			Branża: Sanitarna
Treść rysunku:		Przyłącze kanalizacji sanitarnej do działki nr 406/1 - Łączna			Skala: 1:100/250
Projektował:	Józef Münnich	264/69		Data: 08.2009 r.	
Sprawił:	mgr inż. Kazimierz Bogdan	63/32/76		Nr sekcji: 144.132.111	
Opracował:	mgr inż. Michał Münnich			Nr rys.: 208	