


PROFIL PRZYKANALIKA

skala 1:100/250

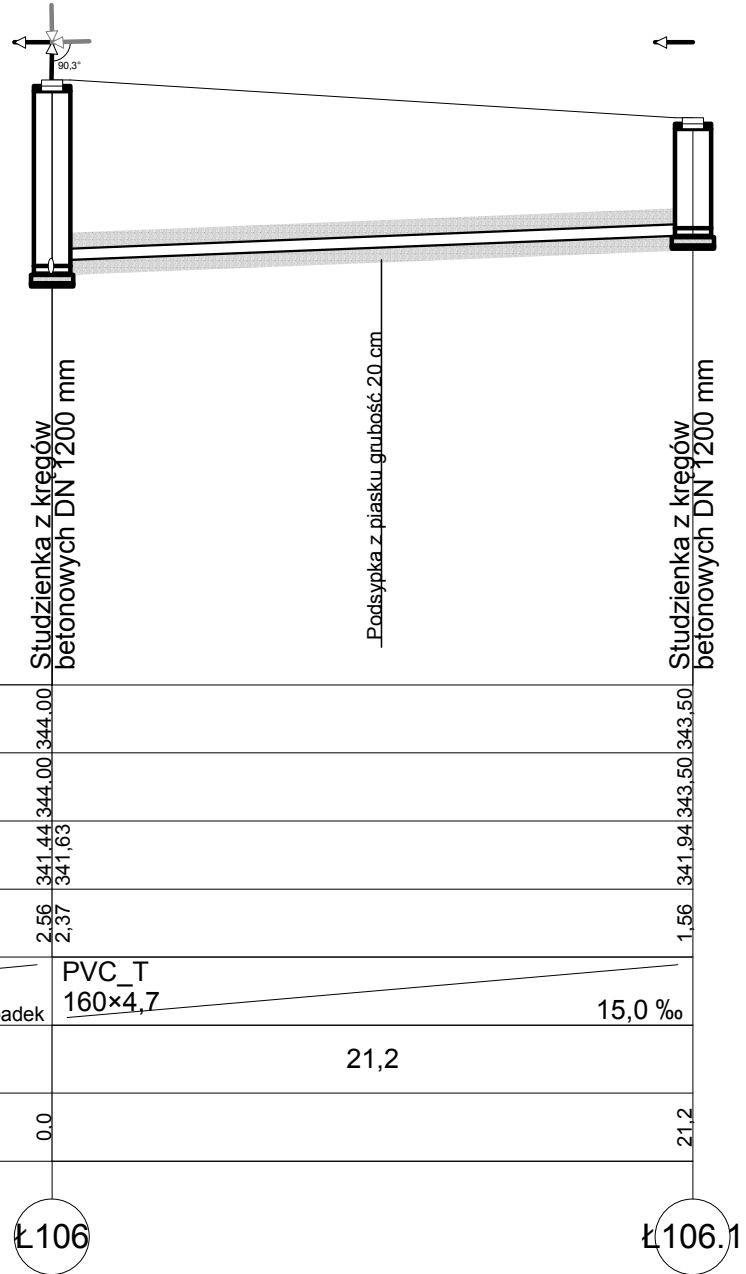

Poziom porównawczy 336,00 m n.p.m.

Rzędna terenu projektowanego			
Rzędna terenu istniejącego			
Rzędna dna kanału	341,44 341,63		343,50
Zagłębienie dna kanału [m]	2,56 2,37		1,56
Średnice, materiał	PVC_T 160×4,7		
Spadek		15,0 ‰	
Odległości [m]		21,2	
Długość trasy [m]	0,0		21,2

Ł106

Ł106.1

Inwestor:				GMINA ŁĄCZNA	
Jednostka Projektowa:				Pracownia Projektowo - Wykonawcza	
Adres biura:		Niestachów 21, 26-021 Daleszyce woj. świętokrzyskie		Tel.: (041)302-12-81 0 661-120-720	
Temat:		PB KANALIZACJI SANITARNEJ W MIEJSCOWOŚCIACH ŁĄCZNA I GÓZD		Branża: Sanitarna	
Treść rysunku:		Przyłącze kanalizacji sanitarnej do działki nr 406/2 - łączna		Skala: 1:100/250	
Projektował:	Józef Münnich	264/69		Data: 08.2009 r.	
Sprawdził:	mgr inż. Kazimierz Bogdan	63/32/76		Nr sekcji: 144.132.111	
Opracował:	mgr inż. Michał Münnich			Nr rys.: 210	