


PROFIL PRZYKANALIKA
skala 1:100/250

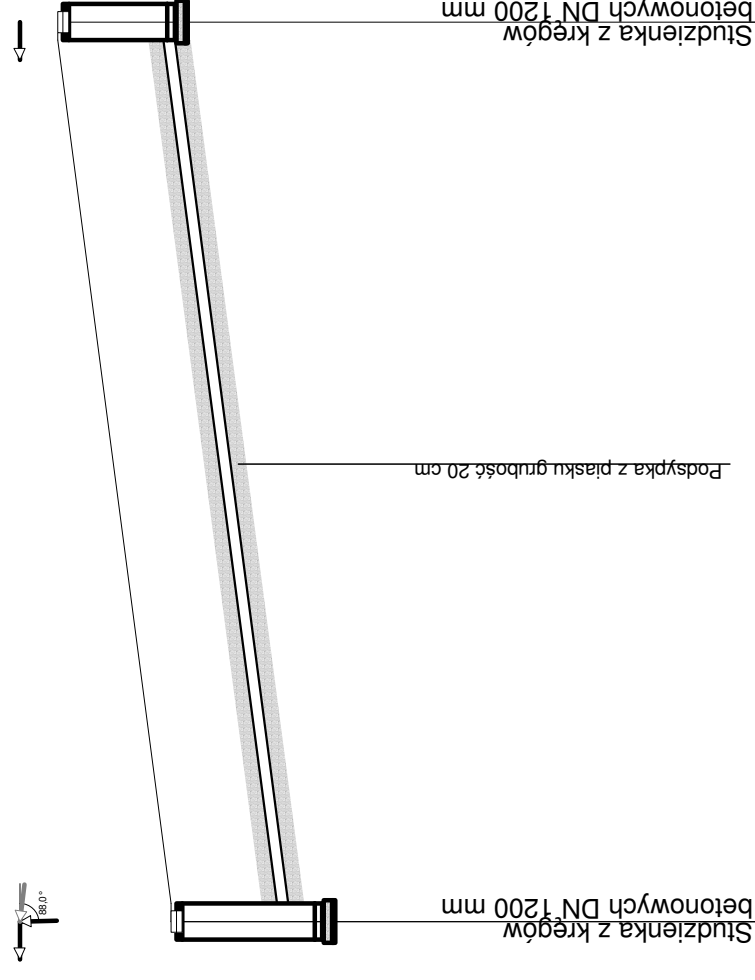

Poziom porównawczy 340,00 m n.p.m.

Rzędna terenu projektowanego	2.00	345.90	347.90	347.90
Rzędna terenu istniejącego	1.56	346.34	347.90	349.40
Rzędna dna kanału	1.56	345.90	347.90	349.40
Zagłębienie dna kanału [m]				
Srednice, material	PVC_T 160x4,7			
Spadek	50,4 ‰			
Odległości [m]	29,7			
Długość trasy [m]	29,7			

Ł113

Ł113.1

Inwestor:		GMINA ŁĄCZNA	
Jednostka Projektowa:		Pracownia Projektowo - Wykonawcza	
Adres biura:		Niestachów 21, 26-021 Daleszyce woj. świętokrzyskie	
Temat:		PB KANALIZACJI SANITARNEJ W MIEJSCOWOŚCIACH ŁĄCZNA I GÓZD Przyłącze kanalizacji sanitarnej do działki nr 415/8 - Łączna	
Treść rysunku:		Sanitarna	
Projektował:		Józef Münnich	
Sprawdził:		mgr inż. Kazimierz Bogdan	
Opracował:		mgr inż. Michał Münnich	
Tel.:		(041)302-12-81 0 661-120-720	
Fax:			
Skala:		1:100/250	
Data:		08.2009 r.	
Nr szkic:		144.131.152	
Nr rys:		214	