


# PROFIL PRZYKANALIKA

## skala 1:100/250

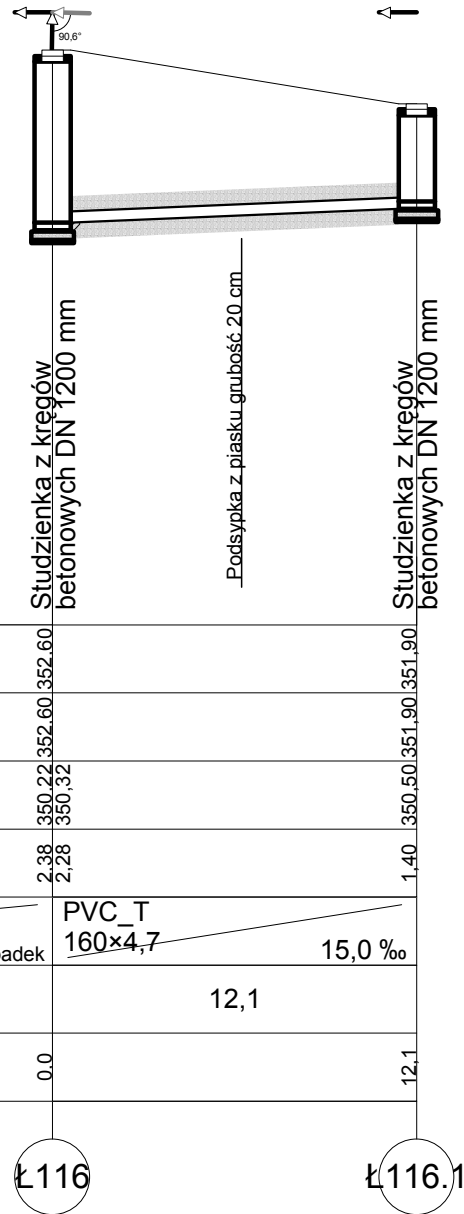

Poziom porównawczy 345,00 m n.p.m.

Rzędna terenu projektowanego			
Rzędna terenu istniejącego			
Rzędna dna kanału	350,22 350,32		351,90 351,90
Zagłębienie dna kanału [m]	2,38 2,28		1,40
Średnice, materiał	PVC_T 160x4,7		
Spadek		15,0 %	
Odległości [m]		12,1	
Długość trasy [m]	0,0		12,1

Inwestor:				<b>GMINA ŁĄCZNA</b>	
Jednostka Projektowa:				<b>Pracownia Projektowo - Wykonawcza</b>	
Adres biura:		Niestachów 21, 26-021 Daleszyce woj. świętokrzyskie		Tel.: (041)302-12-81 0 661-120-720	
Temat:		PB KANALIZACJI SANITARNEJ W MIEJSCOWOŚCIACH ŁĄCZNA I GÓZD		Branża: Sanitarna	
Treść rysunku:		Przyłącze kanalizacji sanitarnej do działki nr 417/12 - łączna		Skala: <b>1:100/250</b>	
Projektował:	Józef Münnich	264/69		Data: 08.2009 r.	
Sprawdził:	mgr inż. Kazimierz Bogdan	63/32/76		Nr sekcji: 144.131.152	
Opracował:	mgr inż. Michał Münnich			Nr rys.: <b>216</b>	