


PROFIL PRZYKANALIKA  
skala 1:100/250

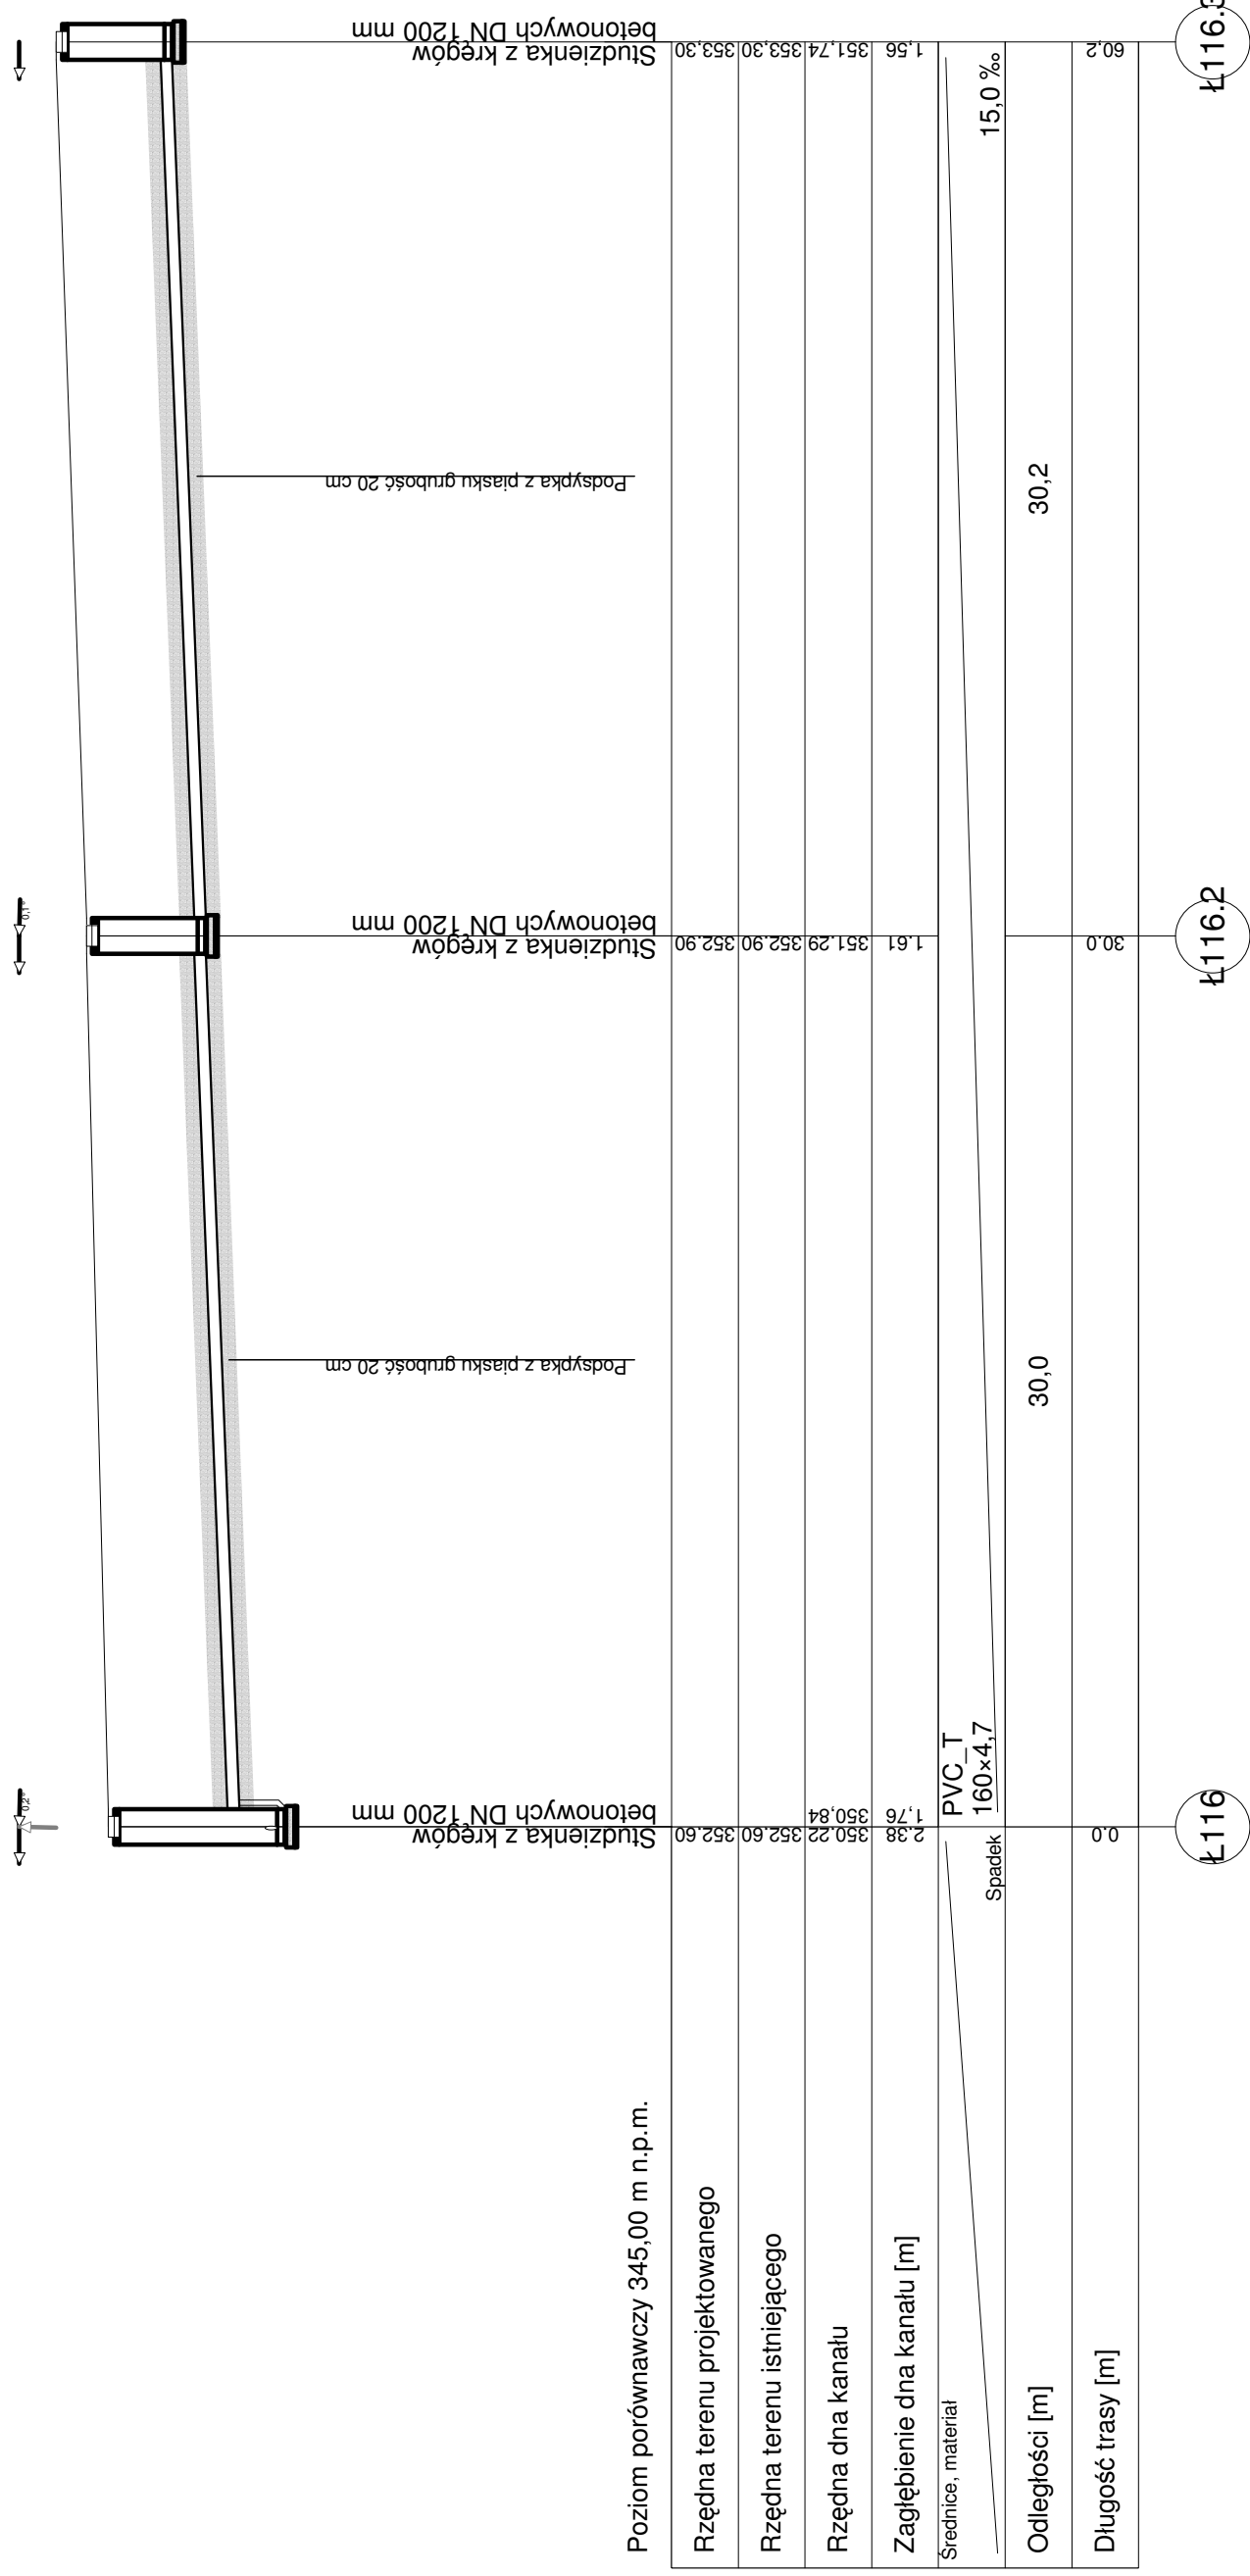

Inwestor:		GMINA ŁĄCZNA	
Jednostka Projektowa:		Pracownia Projektowo - Wykonawcza	
Adres biura:		Niestachów 21, 26-021 Daleszyce woj. świętokrzyskie	
Temat:		PB KANALIZACJI SANITARNEJ W MIEJSCOWOŚCIACH ŁĄCZNA I GÓZD Przyłącze kanalizacji sanitarnej do działki nr 417/10 - Łączna	
Tytuł rysunku:		Józef Münnich	
Projektował:		mgr inż. Kazimierz Bogdan	
Sprawdził:		mgr inż. Michał Münnich	
Opracował:		mgr inż. Michał Münnich	
Tel.:		(041)302-12-81 0 661-120-720	
Fax:		0 661-120-720	
Skala:		1:100/250	
Data:		08.2009 r.	
Nr sekcji:		144.131.152	
Nr rys.:		217	