


PROFIL PRZYKANALIKA

skala 1:100/250

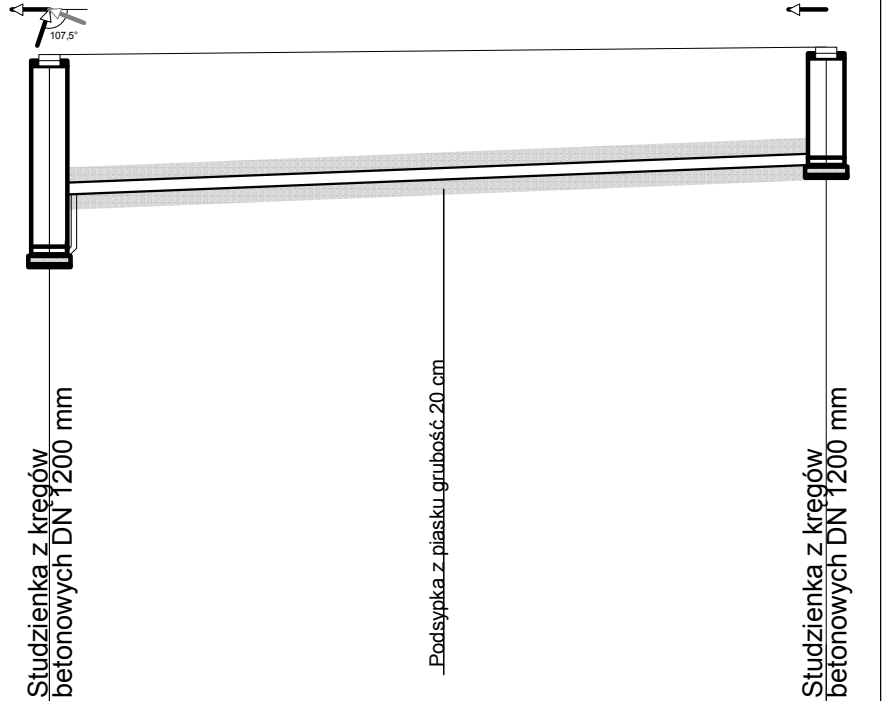

Rzędna terenu projektowanego	351,07 351,86	353,70 353,80
Rzędna terenu istniejącego		
Rzędna dna kanału		
Zagłębienie dna kanału [m]	2,63 1,84	1,56
Srednice, materiał	PVC_T 160x4,7	
Spadek		15,0 ‰
Odległości [m]		25,7
Długość trasy [m]	0,0	25,7

Ł117

Ł117.1

INWESTOR: GMINA ŁĄCZNA			
Jednostka Projektowa: Pracownia Projektowo - Wykonawcza			
Adres biura: Niestachów 21, 26-021 Daleszyce woj. świętokrzyskie		Tel.: (041)302-12-81 0 661-120-720	
Temat: PB KANALIZACJI SANITARNEJ W MIEJSCOWOŚCIACH ŁĄCZNA I GÓZD		Branża: Sanitarna	
Treść rysunku: Przyłącze kanalizacji sanitarnej do działki nr 160/11 - Łączna		Skala: 1:100/250	
Projektował: Józef Münnich	264/69	Data: 08.2009 r.	
Sprawdził: mgr inż. Kazimierz Bogdan	63/32/76	Nr sekcji: 144.131.152	
Opracował: mgr inż. Michał Münnich		Nr rys.: 218	