


PROFIL PRZYKANALIKA
skala 1:100/250

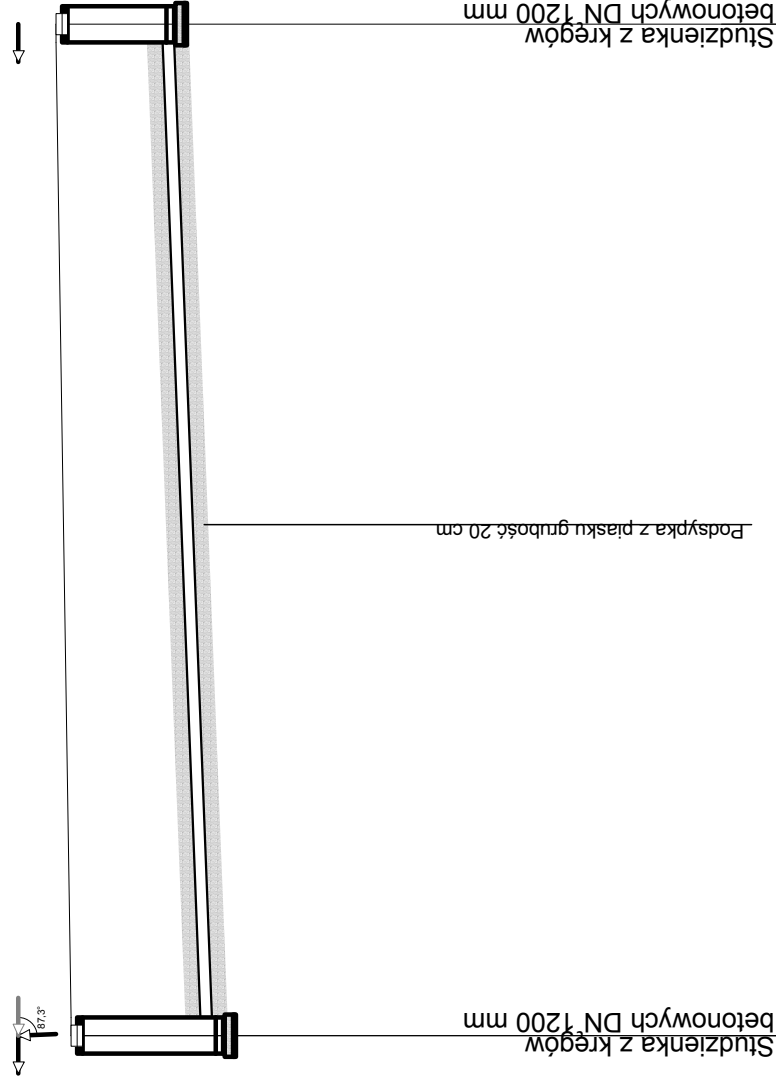

Poziom porównawczy 345,00 m n.p.m.

Rzędna terenu projektowanego	354,70	354,50
Rzędna terenu istniejącego	354,70	354,50
Rzędna dna kanału	353,14	352,64
Zagłębienie dna kanału [m]	1,56	2,00
Srednice, material	PVC_T 160x4,7	
Spadek	15,0 ‰	
Odległości [m]	33,4	
Długość trasy [m]	33,4	

Ł118

Ł118.1

Investor:	GMINA ŁĄCZNA
Jednostka Projektowa:	Pracownia Projektowo - Wykonawcza
Adres biura:	Niestachów 21, 26-021 Daleszyce woj. świętokrzyskie
Temat:	PB KANALIZACJI SANITARNEJ W MIEJSCOWOŚCIACH ŁĄCZNA I GÓZD Przyłącze kanalizacji sanitarnej do działki nr 160/11 - Gózd
Treść rysunku:	Józef Münnich
Projektował:	mgr inż. Kazimierz Bogdan
Sprawił:	mgr inż. Michał Münnich
Opracował:	

Investor: GMINA ŁĄCZNA

Jednostka Projektowa:

Pracownia Projektowo - Wykonawcza

Niestachów 21, 26-021 Daleszyce
woj. świętokrzyskie

Tel.: (041)302-12-81
0 661-120-720
Biuro:

PB KANALIZACJI SANITARNEJ
W MIEJSCOWOŚCIACH ŁĄCZNA I GÓZD
Przyłącze kanalizacji sanitarnej
do działki nr 160/11 - Gózd

Sanitarna

Skala: 1:100/250

Data: 08.2009 r.

Nr sekcji: 144.131.154

Nr rys.: 219