PROFIL PRZYKANALIKA
skala 1:100/250

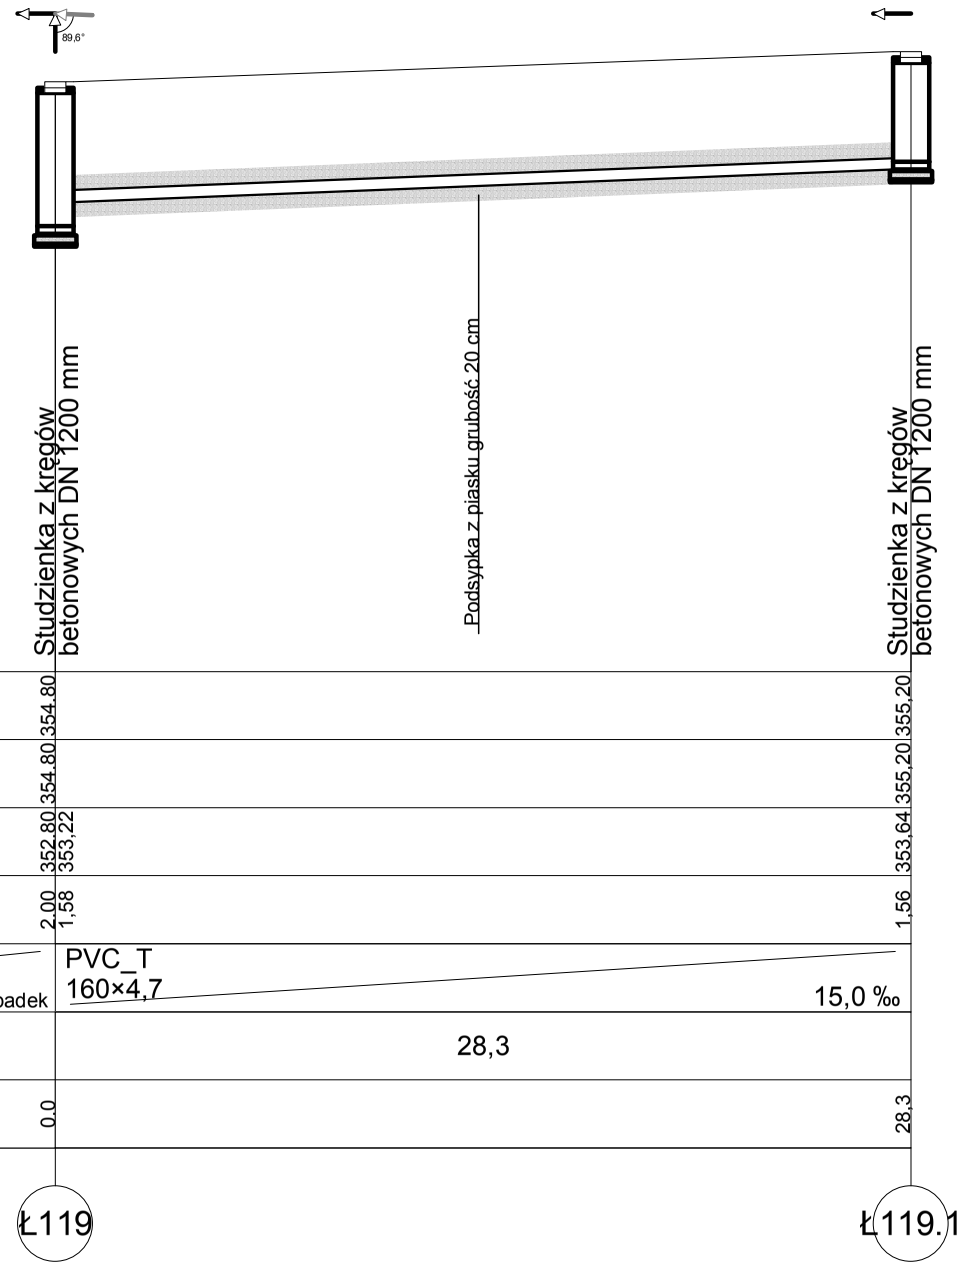

Poziom porównawczy 347,00 m n.p.m.			
Rzędna terenu projektowanego	354.80		355.20
Rzędna terenu istniejącego	354.80		355.20
Rzędna dna kanału	352.80 / 353.22		353.64
Zagłębienie dna kanału [m]	2.00 / 1,58		1,56
Średnice, materiał		PVC_T 160×4,7	
Spadek			15,0 ‰
Odległości [m]		28,3	
Długość trasy [m]	0.0		28.3

Inwestor: GMINA ŁĄCZNA			
Jednostka Projektowa: Pracownia Projektowo - Wykonawcza			
Adres biura: Niestachów 21, 26-021 Daleszyce woj. świętokrzyskie			Tel.: (041)302-12-81 0 661-120-720
Temat: PB KANALIZACJI SANITARNEJ W MIEJSCOWOŚCIACH ŁĄCZNA I GÓZD			Branża: Sanitarna
Treść rysunku: Przyłącze kanalizacji sanitarnej do działki nr 159/2 - Gózd			Skala: 1:100/250
Projektował:	Józef Münnich	264/69	Data: 08.2009 r.
Sprawdził:	mgr inż. Kazimierz Bogdan	63/32/76	Nr sekcji: 144.131.154
Opracował:	mgr inż. Michał Münnich		Nr rys.: 220