


# PROFIL PRZYKANALIKA

## skala 1:100/250

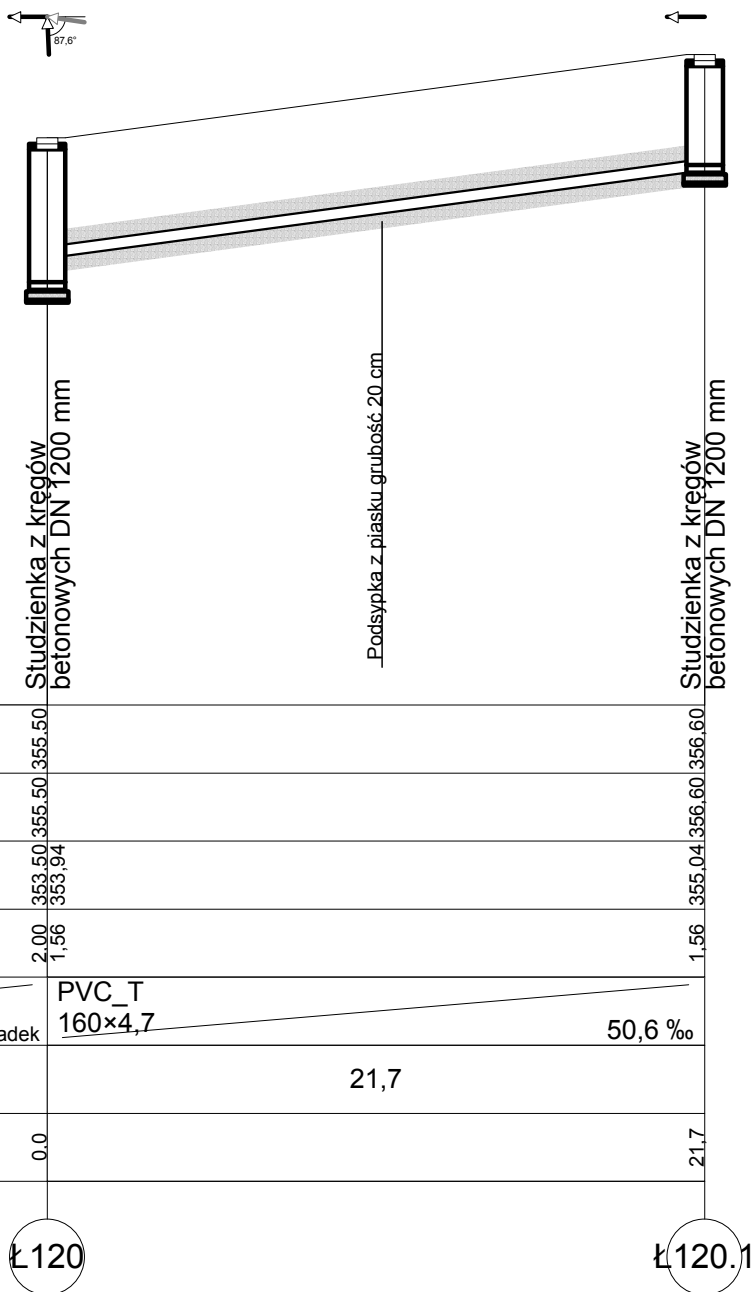

Rzędna terenu projektowanego	355.50	356.60
Rzędna terenu istniejącego	355.50	356.60
Rzędna dna kanału	353.94 353.94	356.04
Zagłębienie dna kanału [m]	2.00 1.56	1.56
Średnice, materiał	PVC_T 160×4,7	
Spadek	50,6 ‰	
Odległości [m]	21,7	
Długość trasy [m]	0,0	21,7

Ł120
Ł120.1

Inwestor: <b>GMINA ŁĄCZNA</b>			
Jednostka Projektowa: <b>Pracownia Projektowo - Wykonawcza</b>			
Adres biura:		Tel.:	
Niestachów 21, 26-021 Daleszyce woj. świętokrzyskie		(041)302-12-81 0 661-120-720	
Temat:		Branża:	
PB KANALIZACJI SANITARNEJ W MIEJSCOWOŚCIACH ŁĄCZNA I GÓZD		Sanitarna	
Treść rysunku:		Skala:	
Przyłącze kanalizacji sanitarnej do działki nr 157/2 - Gózd		1:100/250	
Projektował:	Józef Münnich	264/69	Data: 08.2009 r.
Sprawdził:	mgr inż. Kazimierz Bogdan	63/32/76	Nr sekcji: 144.131.154
Opracował:	mgr inż. Michał Münnich		Nr rys.: <b>221</b>