


PROFIL PRZYKANALIKA

skala 1:100/250

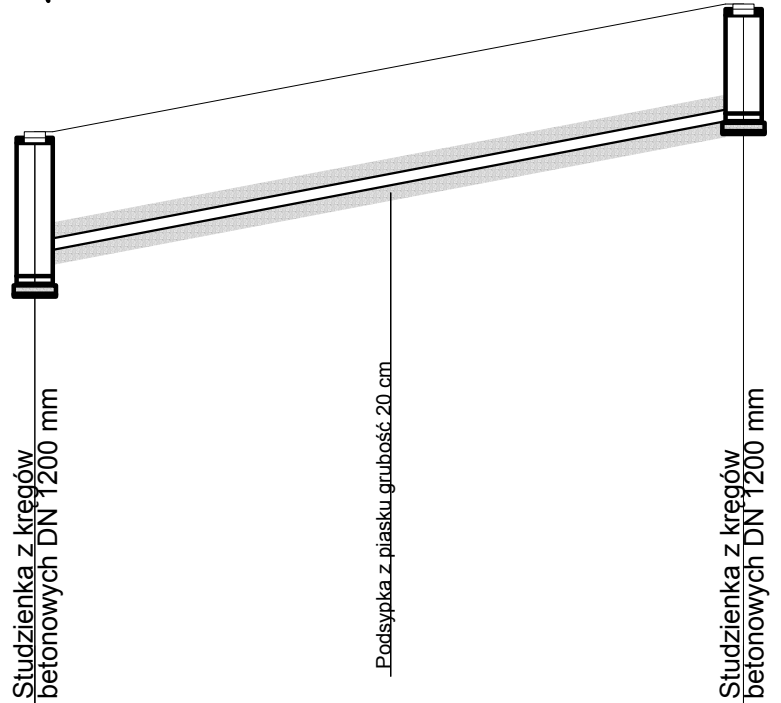

Poziom porównawczy 348,00 m n.p.m.

Rzędna terenu projektowanego	353.70	355.70	357.40
Rzędna terenu istniejącego	353.70	355.70	357.40
Rzędna dna kanału	354.14		
Zagłębienie dna kanału [m]	2.00	1.56	1.56
Średnice, materiał	PVC_T 160×4,7		72,4 ‰
Spadek			
Odległości [m]	23,5		
Długość trasy [m]	0,0		23,5
	Ł121		Ł121.1

Inwestor:				GMINA ŁĄCZNA	
Jednostka Projektowa:				Pracownia Projektowo - Wykonawcza	
Adres biura:		Niestachów 21, 26-021 Daleszyce woj. świętokrzyskie		Tel.: (041)302-12-81 0 661-120-720	
Temat:		PB KANALIZACJI SANITARNEJ W MIEJSCOWOŚCIACH ŁĄCZNA I GÓZD		Branża: Sanitarna	
Treść rysunku:		Przyłącze kanalizacji sanitarnej do działki nr 156/2 - Gózd		Skala: 1:100/250	
Projektował:	Józef Münnich	264/69		Data: 08.2009 r.	
Sprawdził:	mgr inż. Kazimierz Bogdan	63/32/76		Nr sekcji: 144.131.154	
Opracował:	mgr inż. Michał Münnich			Nr rys.: 222	