


PROFIL PRZYKANALIKA

skala 1:100/250

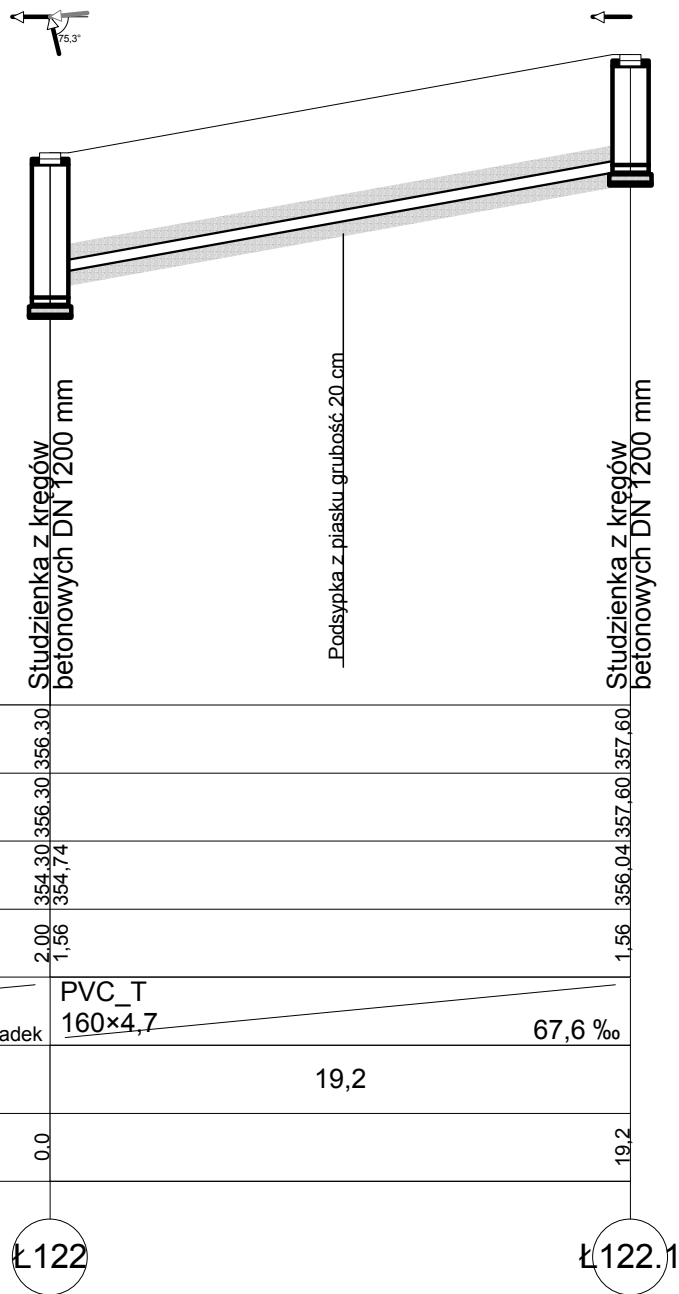

Poziom porównawczy 349,00 m n.p.m.

Rzędna terenu projektowanego	356.30	357.60
Rzędna terenu istniejącego	356.30	357.60
Rzędna dna kanału	354.74	356.04
Zagłębienie dna kanału [m]	2.00 1.56	1.56
Średnice, materiał	PVC_T 160x4,7	
Spadek	67,6 ‰	
Odległości [m]	19,2	
Długość trasy [m]	0,0	19,2

Inwestor:				GMINA ŁĄCZNA	
Jednostka Projektowa:					
Pracownia Projektowo - Wykonawcza					
Adres biura:				Tel.:	
Niestachów 21, 26-021 Daleszyce woj. świętokrzyskie				(041)302-12-81 0 661-120-720	
Temat:				Branża:	
PB KANALIZACJI SANITARNEJ W MIEJSCOWOŚCIACH ŁĄCZNA I GÓZD				Sanitarna	
Treść rysunku:				Skala:	
Przyłącze kanalizacji sanitarnej do działki nr 155/4 - Gózd				1:100/250	
Projektował:	Józef Münnich	264/69	Data: 08.2009 r.		
Sprawdził:	mgr inż. Kazimierz Bogdan	63/32/76	Nr sekcji: 144.131.154		
Opracował:	mgr inż. Michał Münnich		Nr rys.: 223		