


PROFIL PRZYKANALIKA

skala 1:100/250

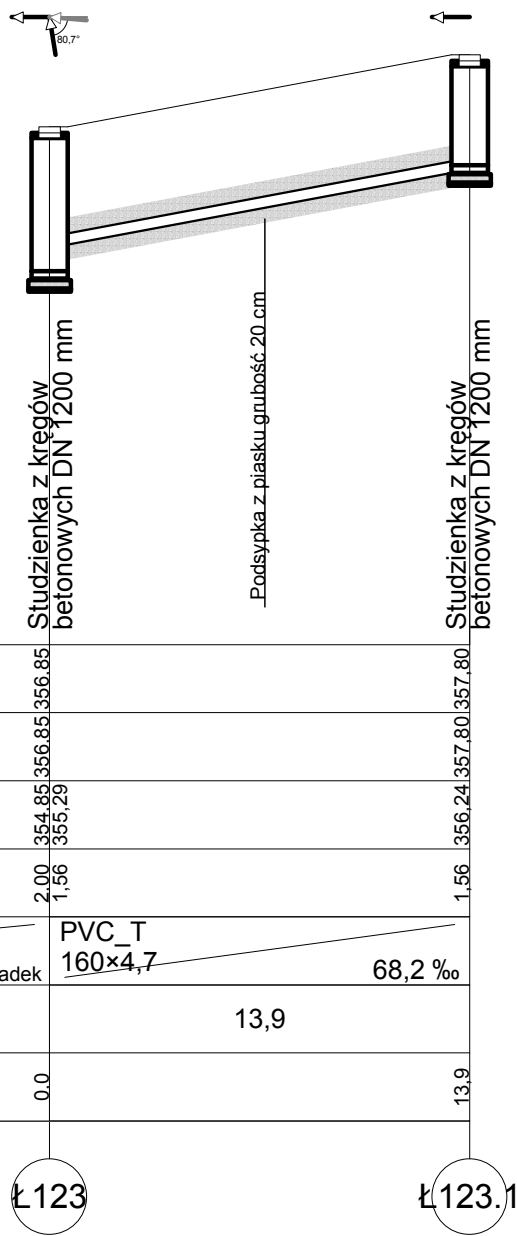

Poziom porównawczy 350,00 m n.p.m.

Rzędna terenu projektowanego	354,85		356,85
Rzędna terenu istniejącego	356,85		357,80
Rzędna dna kanału	354,85		355,29
Zagłębienie dna kanału [m]	2,00		1,56
Średnice, materiał	PVC_T 160×4,7		
Spadek	68,2 ‰		
Odległości [m]	13,9		
Długość trasy [m]	0,0		13,9

Ł123

Ł123.1

Inwestor:				GMINA ŁĄCZNA	
Jednostka Projektowa:					
Pracownia Projektowo - Wykonawcza					
Adres biura:				Tel.:	
Niestachów 21, 26-021 Daleszyce woj. świętokrzyskie				(041)302-12-81 0 661-120-720	
Temat:				Branża:	
PB KANALIZACJI SANITARNEJ W MIEJSCOWOŚCIACH ŁĄCZNA I GÓZD				Sanitarna	
Treść rysunku:				Skala:	
Przyłącze kanalizacji sanitarnej do działki nr 155/3 - Gózd				1:100/250	
Projektował:	Józef Münnich	264/69		Data:	08.2009 r.
Sprawdził:	mgr inż. Kazimierz Bogdan	63/32/76		Nr sekcji:	144.131.154
Opracował:	mgr inż. Michał Münnich			Nr rys.:	224