


PROFIL PRZYKANALIKA
skala 1:100/250

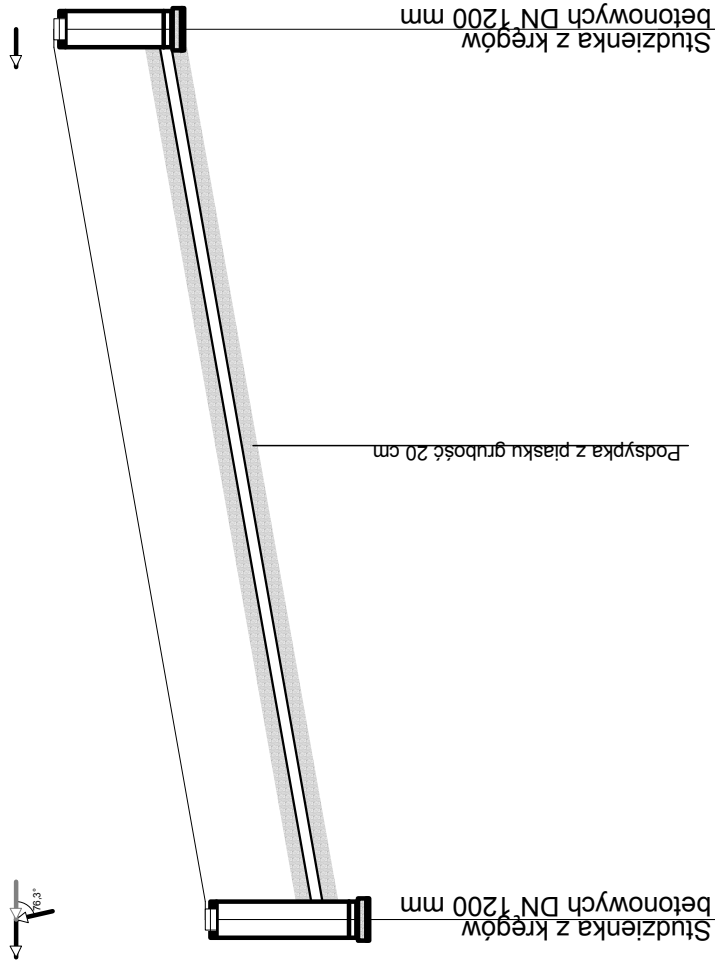

Poziom porównawczy 350,00 m n.p.m.

Rzędna terenu projektowanego	2,00	1,56
Rzędna terenu istniejącego	3,54	3,57
Rzędna dna kanału	3,54	3,57
Zagłębienie dna kanału [m]	1,56	1,56
Średnice, materiał	PVC_T 160x4.7	
Spadek	67,9 ‰	
Odstęgi [m]	29,4	
Długość trasy [m]	29,4	

Ł124.1

Ł124

Inwestor:		GMINA ŁĄCZNA	
Jednostka Projektowa:		Pracownia Projektowo - Wykonawcza	
Adres biura:		Niestachów 21, 26-021 Daleszyce woj. świętokrzyskie	
Temat:		PB KANALIZACJI SANITARNEJ W MIEJSCOWOŚCIACH ŁĄCZNA I GÓZD Przyłącze kanalizacji sanitarnej do działki nr 154/2 - Gózd	
Treść rysunku:		Sanitarna	
Projektował:		Józef Münnich	
Sprawdził:		mgr inż. Kazimierz Bogdan	
Opracował:		mgr inż. Michał Münnich	
Tel.:		(041)302-12-81 0 661-120-720	
Skala:		1:100/250	
Data:		08.2009 r.	
Nr rysunku:		144.131.154	
Nr rys.:		225	