


PROFIL PRZYKANALIKA
skala 1:100/250

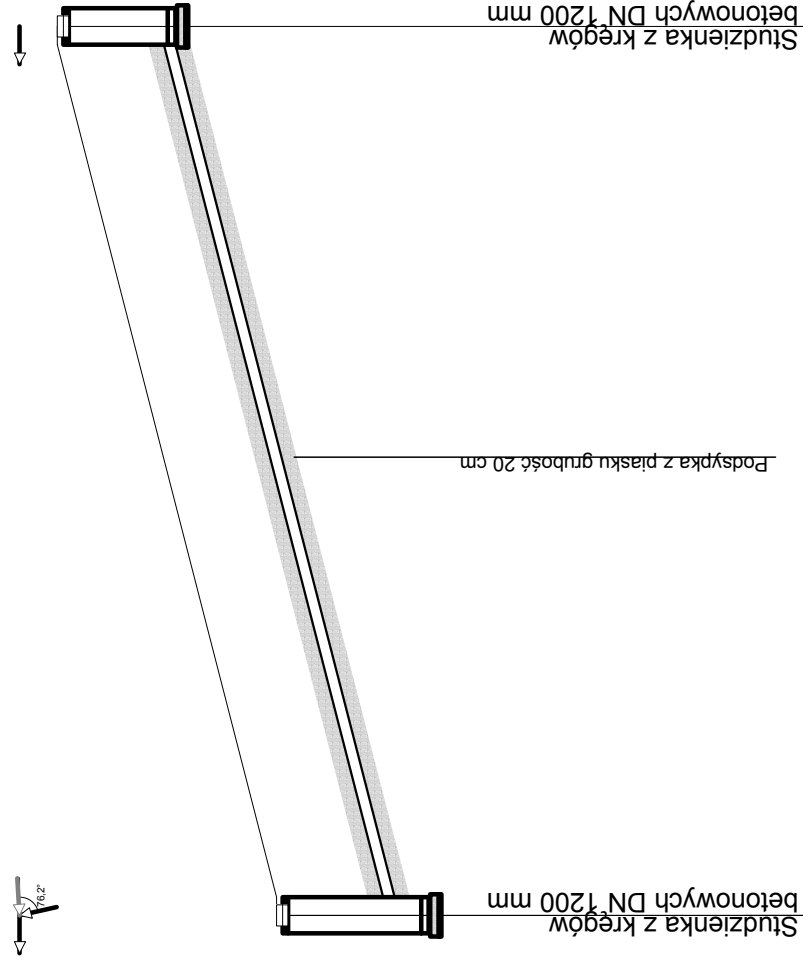

Poziom porównawczy 351,00 m n.p.m.

Rzędna terenu projektowanego	358.10	361.00
Rzędna terenu istniejącego	358.10	361.00
Rzędna dna kanału	356.10	359.44
Zagłębienie dna kanału [m]	2.00	1.56
Srednice, material	Spadek PVC_T 160x4,7 98,7 ‰	
Odległości [m]	29,4	
Długość trasy [m]	29,4	

Ł127

Ł127.1

Inwestor:		GMINA ŁĄCZNA	
Jednostka Projektowa:		Pracownia Projektowo - Wykonawcza	
Adres biura:		Niestachów 21, 26-021 Daleszyce woj. świętokrzyskie	
Temat:		PB KANALIZACJI SANITARNEJ W MIEJSCOWOŚCIACH ŁĄCZNA I GÓZD Przyłącze kanalizacji sanitarnej do działki nr 151/3 - Gózd	
Tytuł rysunku:		Sanitarna	
Projektował:		Józef Münnich	
Sprawdził:		mgr inż. Kazimierz Bogdan	
Opracował:		mgr inż. Michał Münnich	
Tel.:		(041)302-12-81 0 661-120-720	
Fax:			
Data:		08.2009 r.	
Skala:		1:100/250	
Nr sekcji:		144.131.154	
Nr rys.:		228	