


**PROFIL PRZYKANALIKA**  
skala 1:100/250

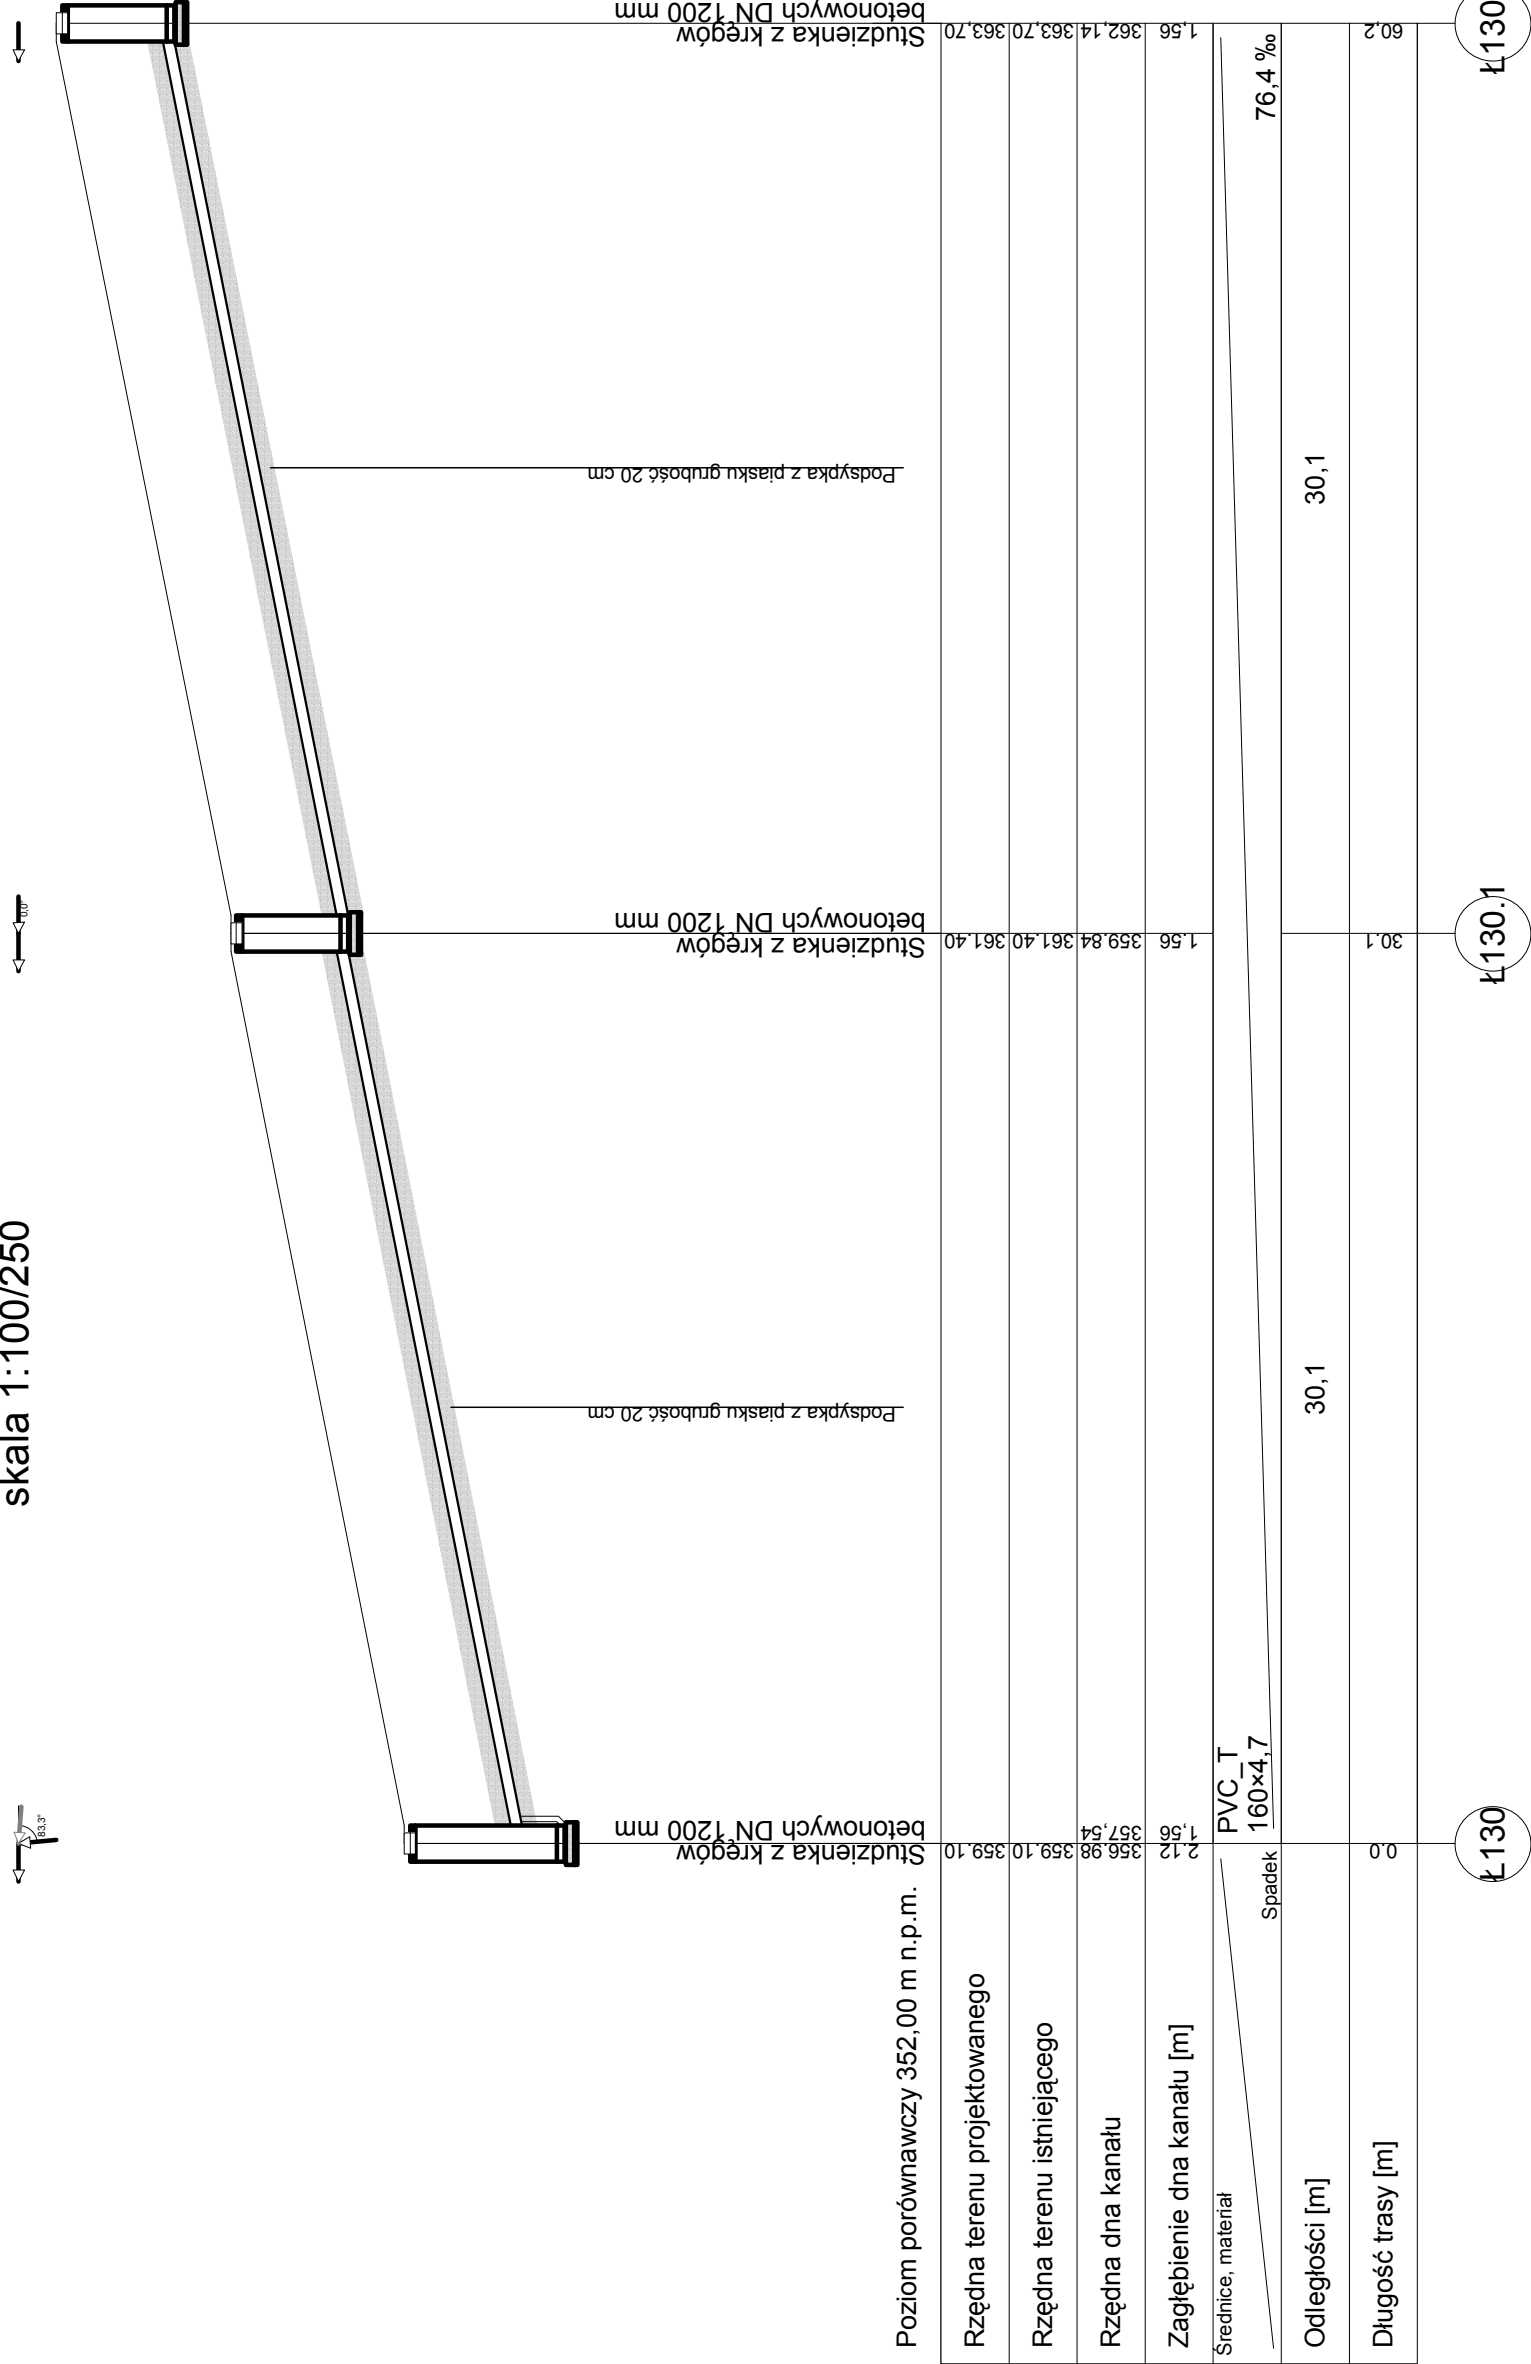

Investor:		GMINA ŁĄCZNA	
Jednostka Projektowa:		Pracownia Projektowo - Wykonawcza	
Adres biura:		Niestachów 21, 26-021 Daleszyce woj. świętokrzyskie	
Temat:		PB KANALIZACJI SANITARNEJ W MIEJSCOWOŚCIACH ŁĄCZNA I GÓZD Przyłącze kanalizacji sanitarnej do działki nr 148/2 - Gózd	
Tytuł rysunku:		1:100/250	
Projektował:		Józef Münnich	
Sprawdził:		mgr inż. Kazimierz Bogdan	
Opracował:		mgr inż. Michał Münnich	
Tel.:		(041)302-12-81	
Fax:		0 661-120-720	
Skala:		Sanitarna	
Data:		08.2009 r.	
Nr sekcji:		144.131.154	
Nr rys.:		230	