


PROFIL PRZYKANALIKA

skala 1:100/250

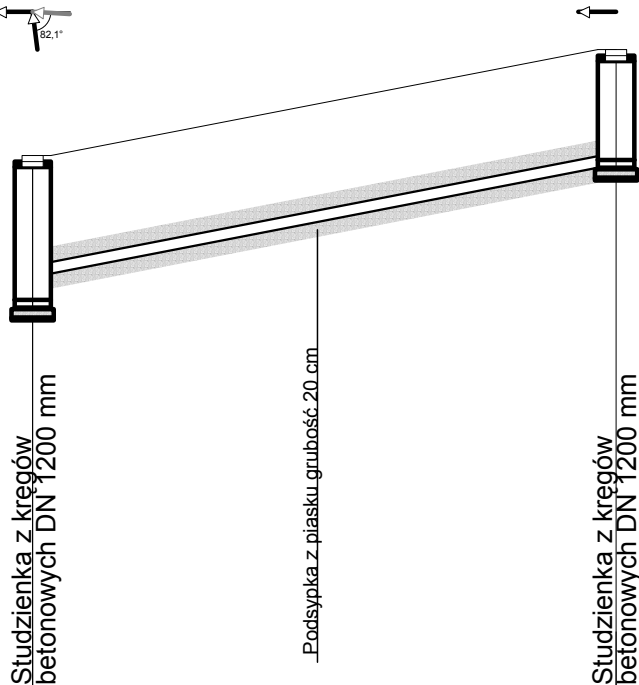

Poziom porównawczy 352,00 m n.p.m.

Rzędna terenu projektowanego	359.20	360.60	
Rzędna terenu istniejącego	359.20	360.60	
Rzędna dna kanału	357.20 357.64	359.04	
Zagłębienie dna kanału [m]	2.00 1.56	1.56	
Średnice, materiał	PVC_T 160×4,7		72,5 ‰
Odległości [m]	19,3		
Długość trasy [m]	0.0	19.3	
	Ł131	Ł131.1	

Inwestor: GMINA ŁĄCZNA			
Jednostka Projektowa: Pracownia Projektowo - Wykonawcza			
Adres biura:		Tel.:	
Niestachów 21, 26-021 Daleszyce woj. świętokrzyskie		(041)302-12-81 0 661-120-720	
Temat:		Branża:	
PB KANALIZACJI SANITARNEJ W MIEJSCOWOŚCIACH ŁĄCZNA I GÓZD		Sanitarna	
Treść rysunku:		Skala:	
Przyłącze kanalizacji sanitarnej do działki nr 147/2 - Gózd		1:100/250	
Projektował:	Józef Münnich	264/69	Data: 08.2009 r.
Sprawdził:	mgr inż. Kazimierz Bogdan	63/32/76	Nr sekcji: 144.131.154
Opracował:	mgr inż. Michał Münnich		Nr rys.: 231