


# PROFIL PRZYKANALIKA

## skala 1:100/250

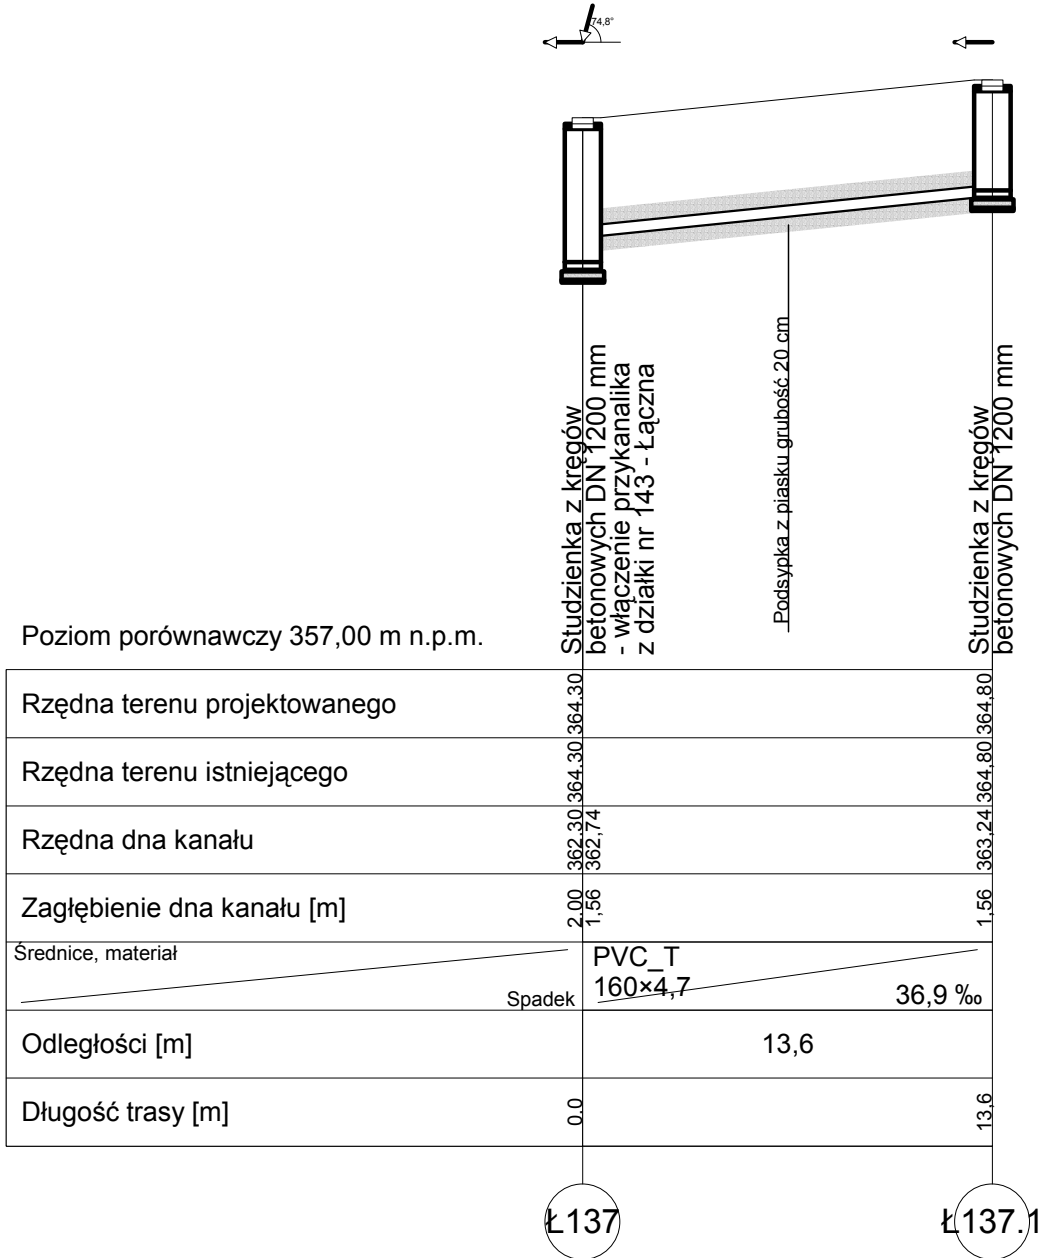

<b>INWESTOR:</b> GMINA ŁĄCZNA			
<b>JEDNOSTKA PROJEKTOWA:</b> Pracownia Projektowo - Wykonawcza			
<b>ADRES BIURA:</b> Niestachów 21, 26-021 Daleszyce woj. świętokrzyskie		<b>TEL.:</b> (041)302-12-81 0 661-120-720	
<b>TEMAT:</b> PB KANALIZACJI SANITARNEJ W MIEJSCOWOŚCIACH ŁĄCZNA I GÓZD		<b>BRANŻA:</b> Sanitarna	
<b>TREŚĆ RYSUNKU:</b> Przyłącze kanalizacji sanitarnej do działki nr 141/2 - Gózd		<b>SKALA:</b> 1:100/250	
<b>PROJEKTOWAŁ:</b> Józef Münnich	<b>264/69</b>	<b>DATA:</b> 08.2009 r.	
<b>SPRAWDZIŁ:</b> mgr inż. Kazimierz Bogdan	<b>63/32/76</b>	<b>NR SEKCJI:</b> 144.131.154	
<b>OPRACOWAŁ:</b> mgr inż. Michał Münnich		<b>NR RYS.:</b> 234	