


PROFIL PRZYKANALIKA  
skala 1:100/250

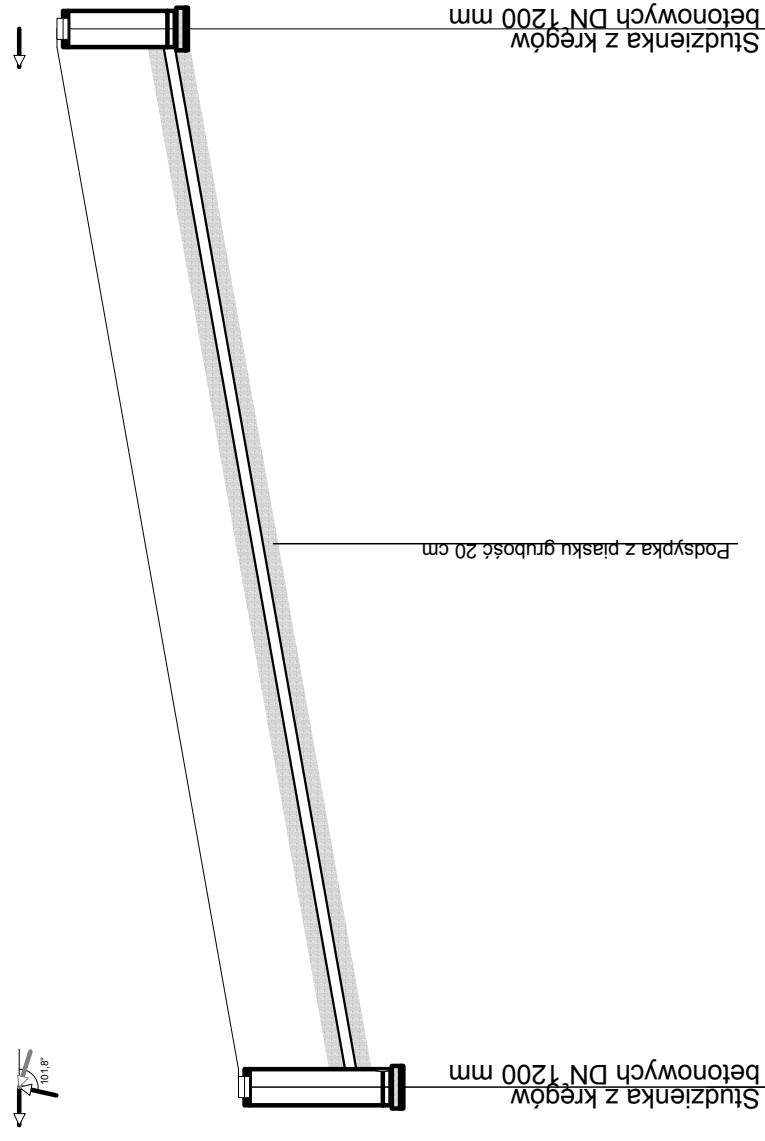

Poziom porównawczy 355,00 m n.p.m.

Rzędna terenu projektowanego	362,10	362,10	362,10	364,50	364,50
Rzędna terenu istniejącego	362,10	362,10	362,10	362,94	364,50
Rzędna dna kanału	2,00	360,10	360,54	362,94	364,50
Zagłębienie dna kanału [m]	1,98	360,10	360,54	362,94	364,50
Srednice, material	PVC_T 160x4,7				
Spadek	68,6 ‰				
Odległości [m]	35,0				
Długość trasy [m]	35,0				

Ł141.1

Ł141

Inwestor:		GMINA ŁĄCZNA	
Jednostka Projektowa:		Pracownia Projektowo - Wykonawcza	
Adres biura:		Niestachów 21, 26-021 Daleszyce woj. świętokrzyskie	
Temat:		PB KANALIZACJI SANITARNEJ W MIEJSCOWOŚCIACH ŁĄCZNA I GÓZD Przyłącze kanalizacji sanitarnej do działki nr 181/2 - Gózd	
Tytuł rysunku:		Sanitarna	
Projektował:		Józef Münnich	
Sprawdził:		mgr inż. Kazimierz Bogdan	
Opracował:		mgr inż. Michał Münnich	
Tel.:		(041)302-12-81	
Fax:		0 661-120-720	
Skala:		1:100/250	
Data:		08.2009 r.	
Nr sekcji:		144.131.154	
Nr rys.:		235	